olvient|15

ДИЗАЙН | ДЕКОРИРОВАНИЕ | АВТОРСКИЕ ПРОЕКТЫ

Olga Kosyrina т. +38067 230 59 00 | Victoria Shaymardanova т. +38 (048) 787-72-23 | olvient15@gmail.com

ДИЗАЙН ПРОЕКТ

Дизайнеры: О. Косырина, В. Шаймарданова

Заказчик: С. Стародуб

Площадь: 120 кв. м.

Адрес: Одесская обл., с. Крыжановка, ул. Софиевская, д. 2, кв. 10

olvient|15

СОСТАВ ПРОЕКТА

ПЛАНЫ

1. план обмеров
2. план перепланировки и расстановки мебели
3. план с габаритами оборудования
4. план реконструкции.демонтаж
5. план реконструкции.возведение стен
6. план реконструкции.фрагмент 1
7. план реконструкции.фрагмент 2
8. план реконструкции.разрез а-а
9. план сантехвыводов
10. план элвыводов
11. план потолков.материалы
12. план потолков.электровыводы
13. план потолков.группировка включения
14. план потолков.разрезы 1
15. план потолков.разрезы 2
16. план потолков.разрезы 3
17. план укладки полов
18. план укладки теплых полов
19. план открывания дверей

РАЗВЕРТКИ ПО СТЕНАМ

20. развертка прихожей
21. эскиз мебели в прихожей
22. развертка кухни-гостиной
23. эскиз мебели.кухня
24. эскиз мебели.кухня.остров
25. развертка спальни 1
26. эскиз мебели спальни 1
27. развертка спальни 2
28. развертка санузла 1
29. эскиз мебели су 1
30. развертка су 2

3D ВИЗУАЛИЗАЦИИ

31. 3d визуализация прихожей
32. 3d визуализация кухни-гостиной
33. 3d визуализация кухни-гостиной
34. 3d визуализация спальни 1
35. 3d визуализация спальни 3
36. 3d визуализации санузел 1
37. 3d визуализация санузел 2

ВЕДОМОСТЬ И СПЕЦИФИКАЦИИ

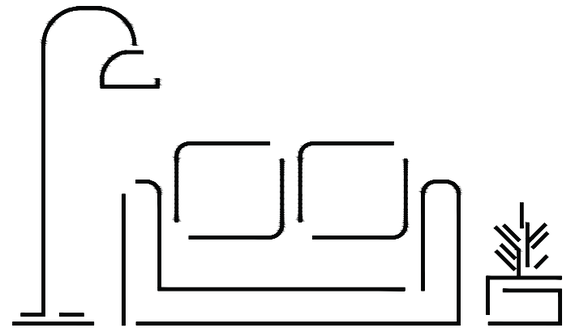

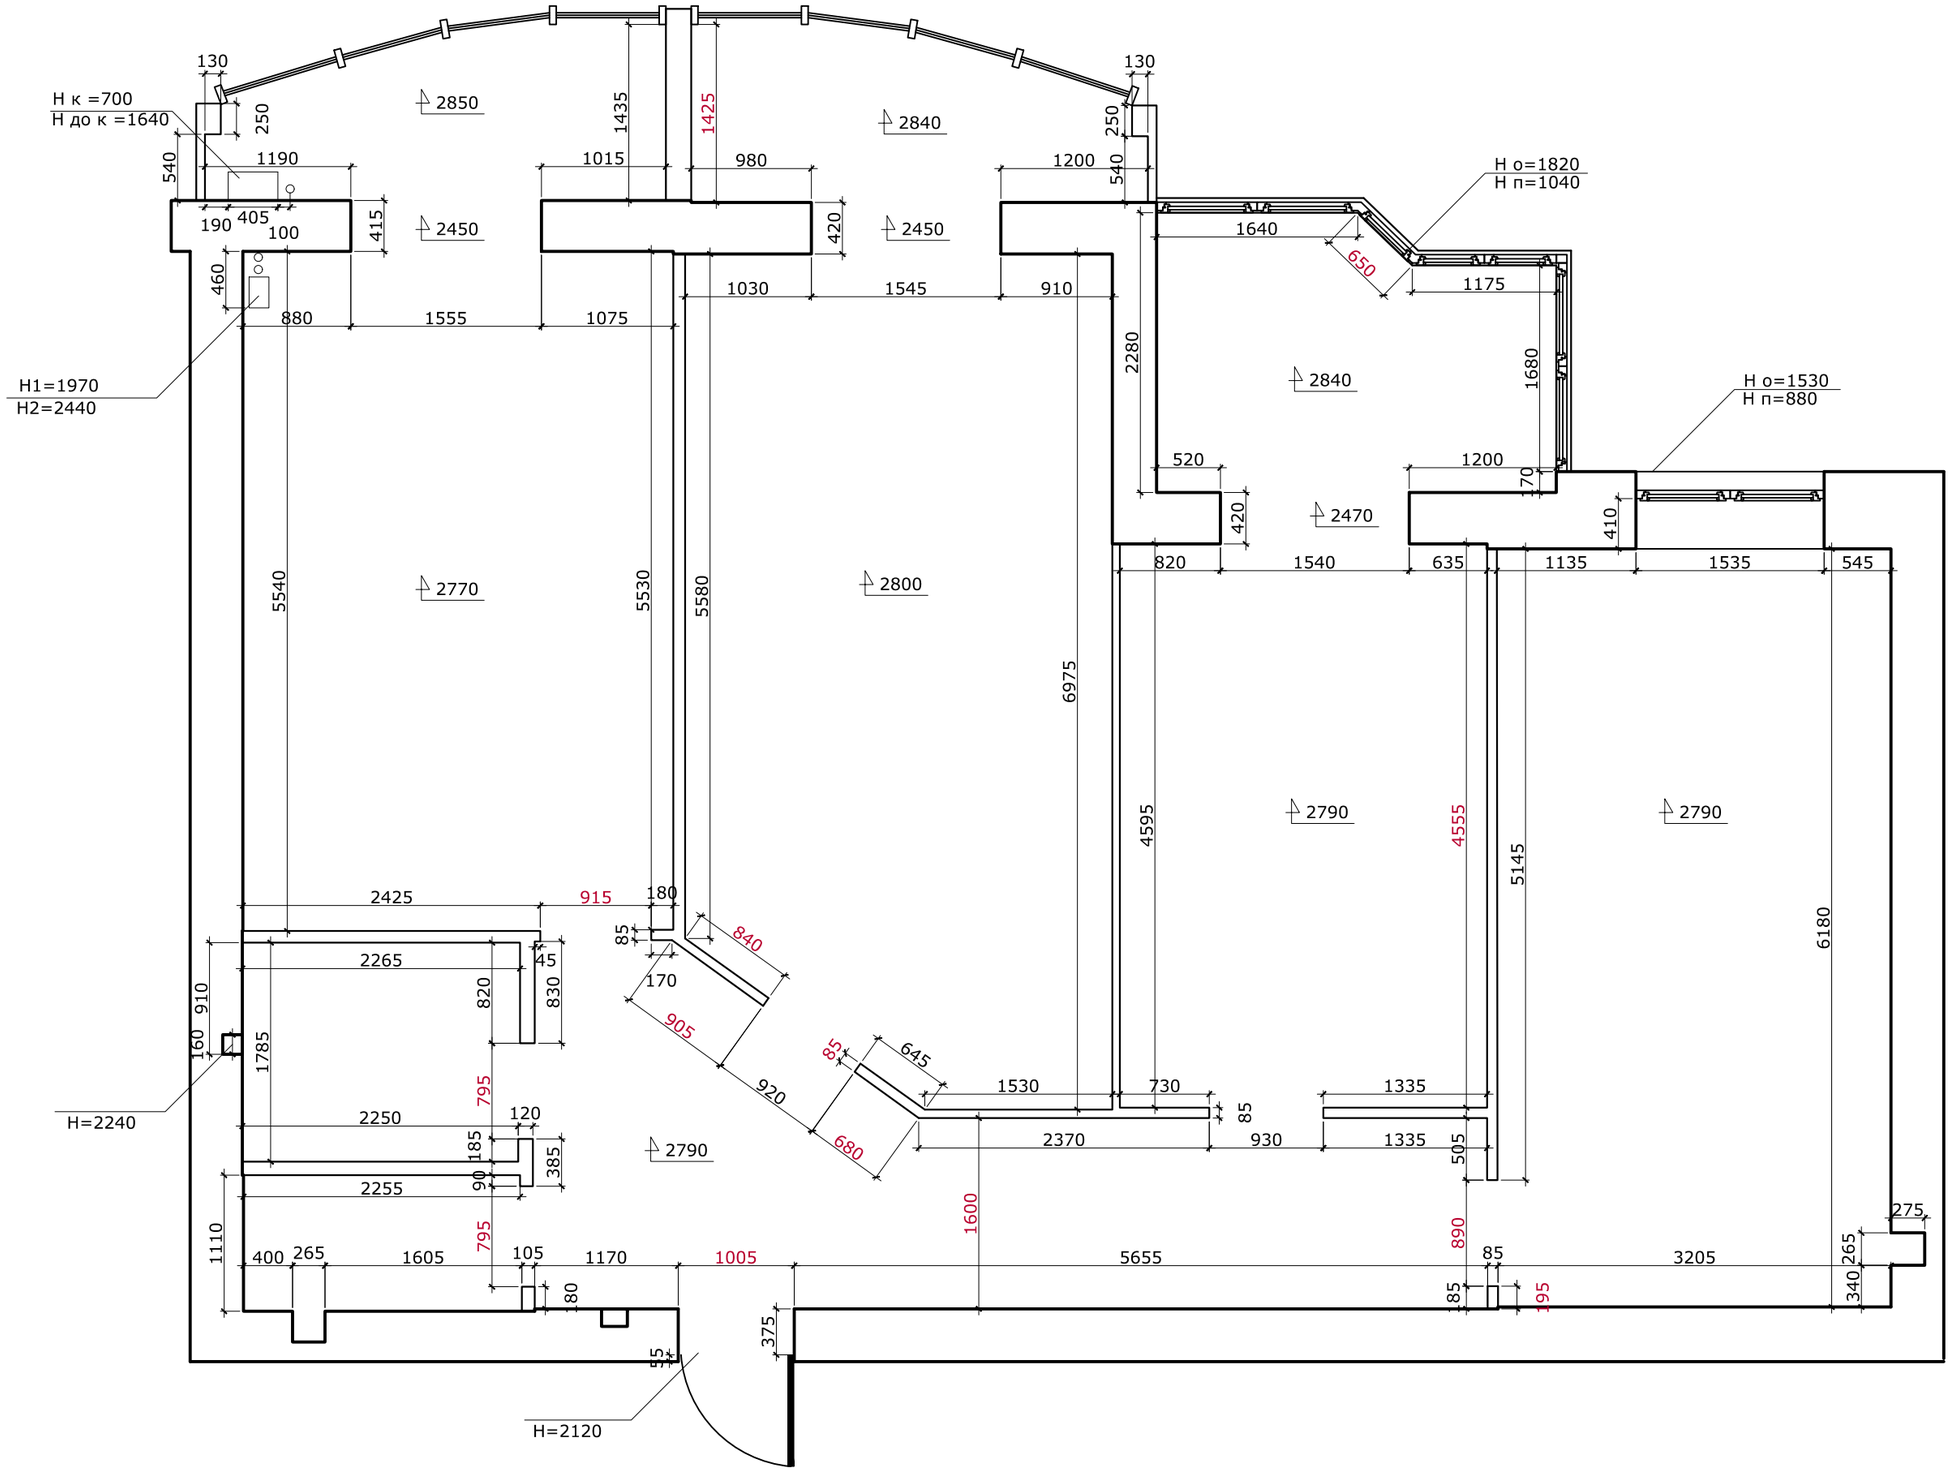

olvient|15	дизайн интерьеров +38 067 230 59 00		OLVIENT |15	Лист
		Дизайнер	Косырина О.	ПЛАН ОБМЕРОВ 1
		Заказчик	Стародуб С.	1:50

Экспликация помещений

№ п/п	Наименование помещений	Площадь м2
1	Прихожая	21.96
2	Санузел 1	12.03
3	Кухня-студия	33.98
4	Спальня 1	20.77
5	Спальня 2	14.22
6	Санузел 2	2.44
7	Балкон	9.77
	Общая площадь	115.17

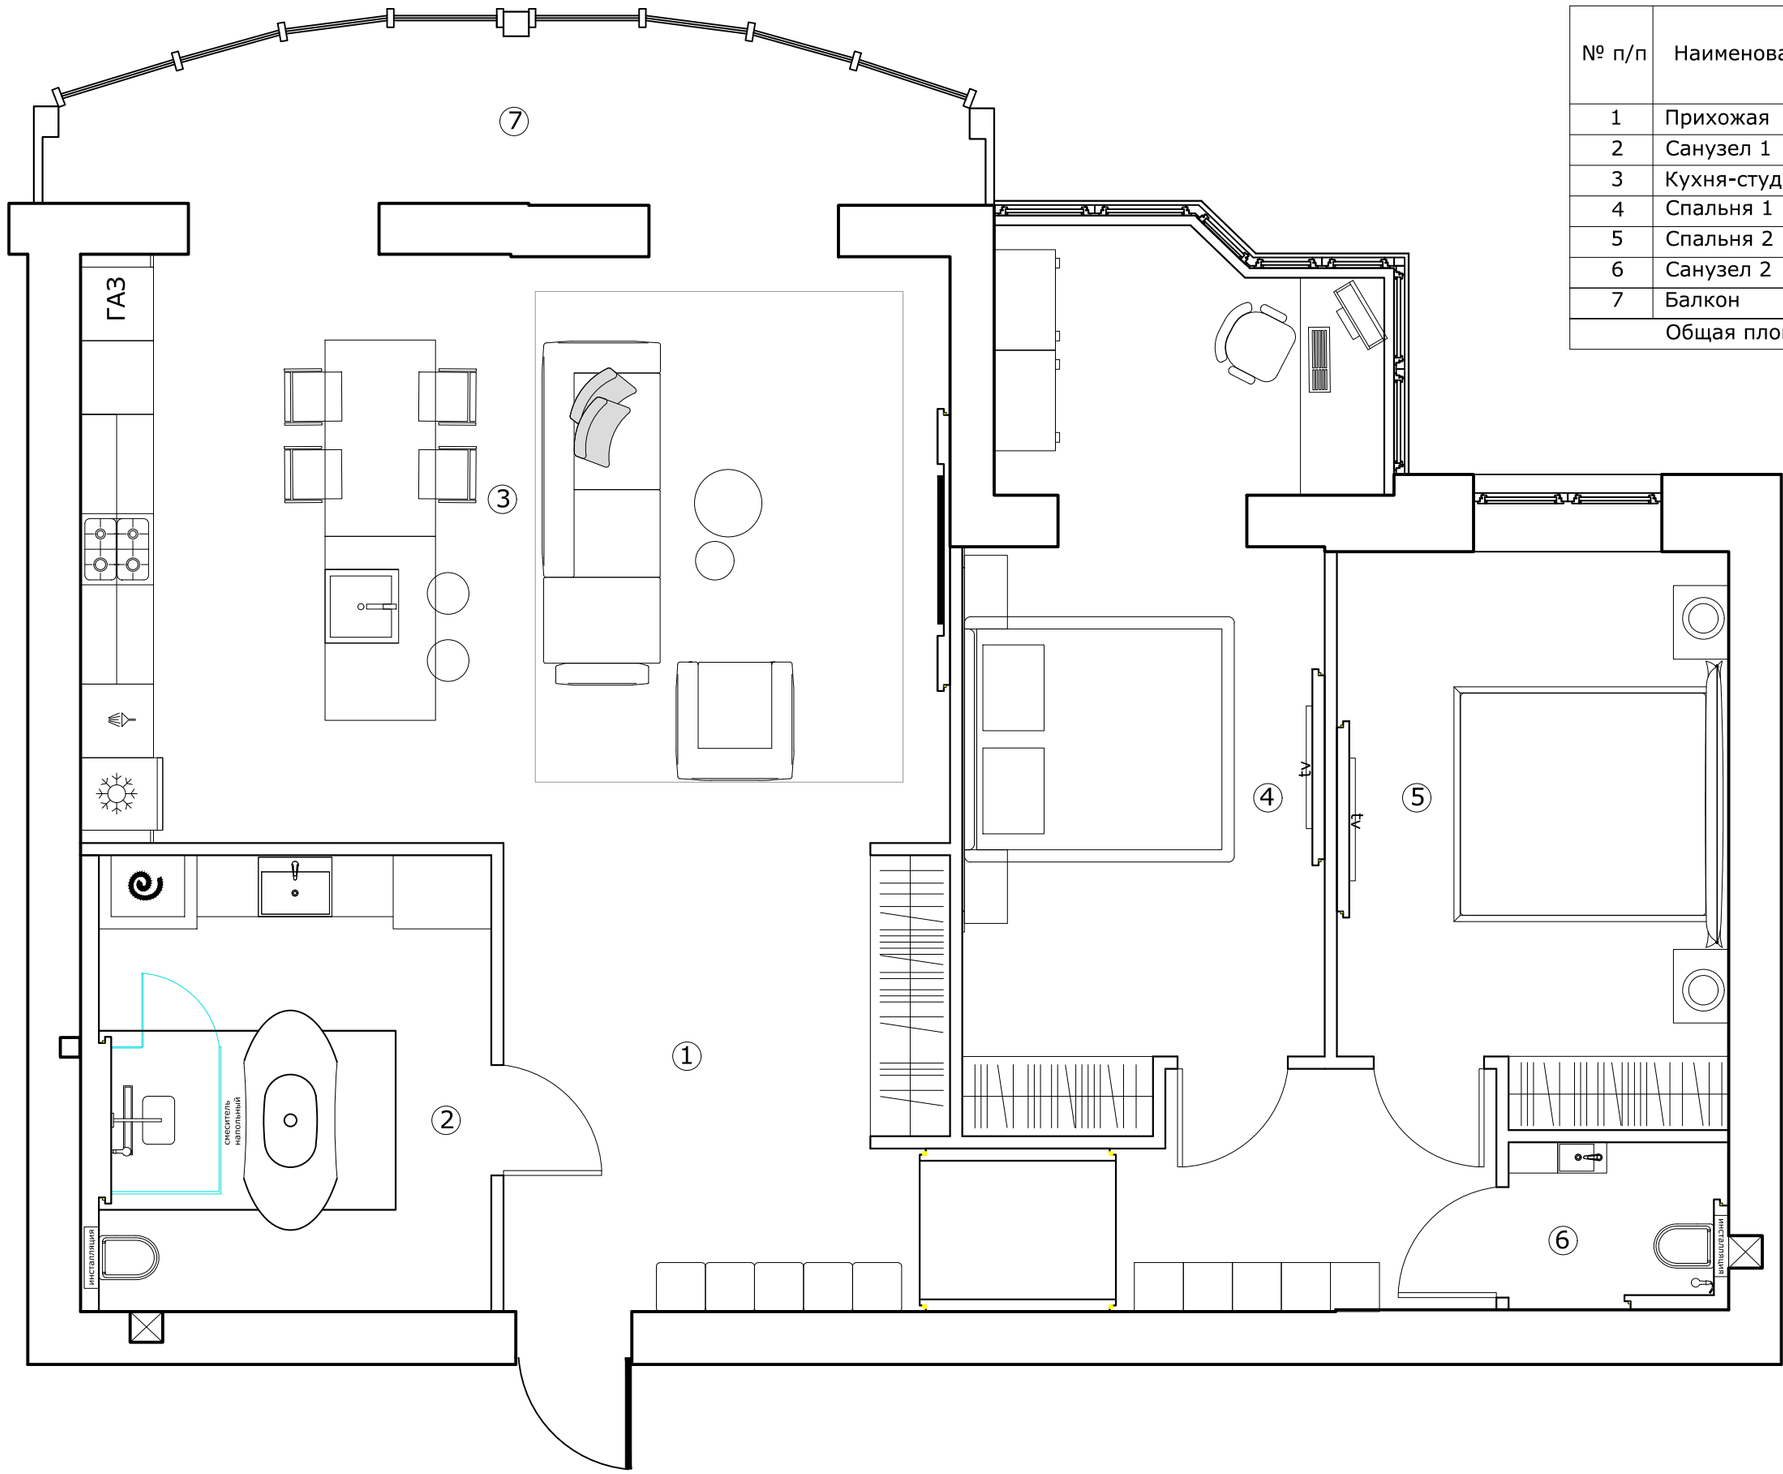

olvient|15	дизайн интерьеров +38 067 230 59 00		OLVIENT |15	Лист
		Дизайнер	Косырина О.	ПЛАН ПЕРЕПЛАНИРОВКИ И РАССТАНОВКИ МЕБЕЛИ 2
		Заказчик	Стародуб С.	1:50

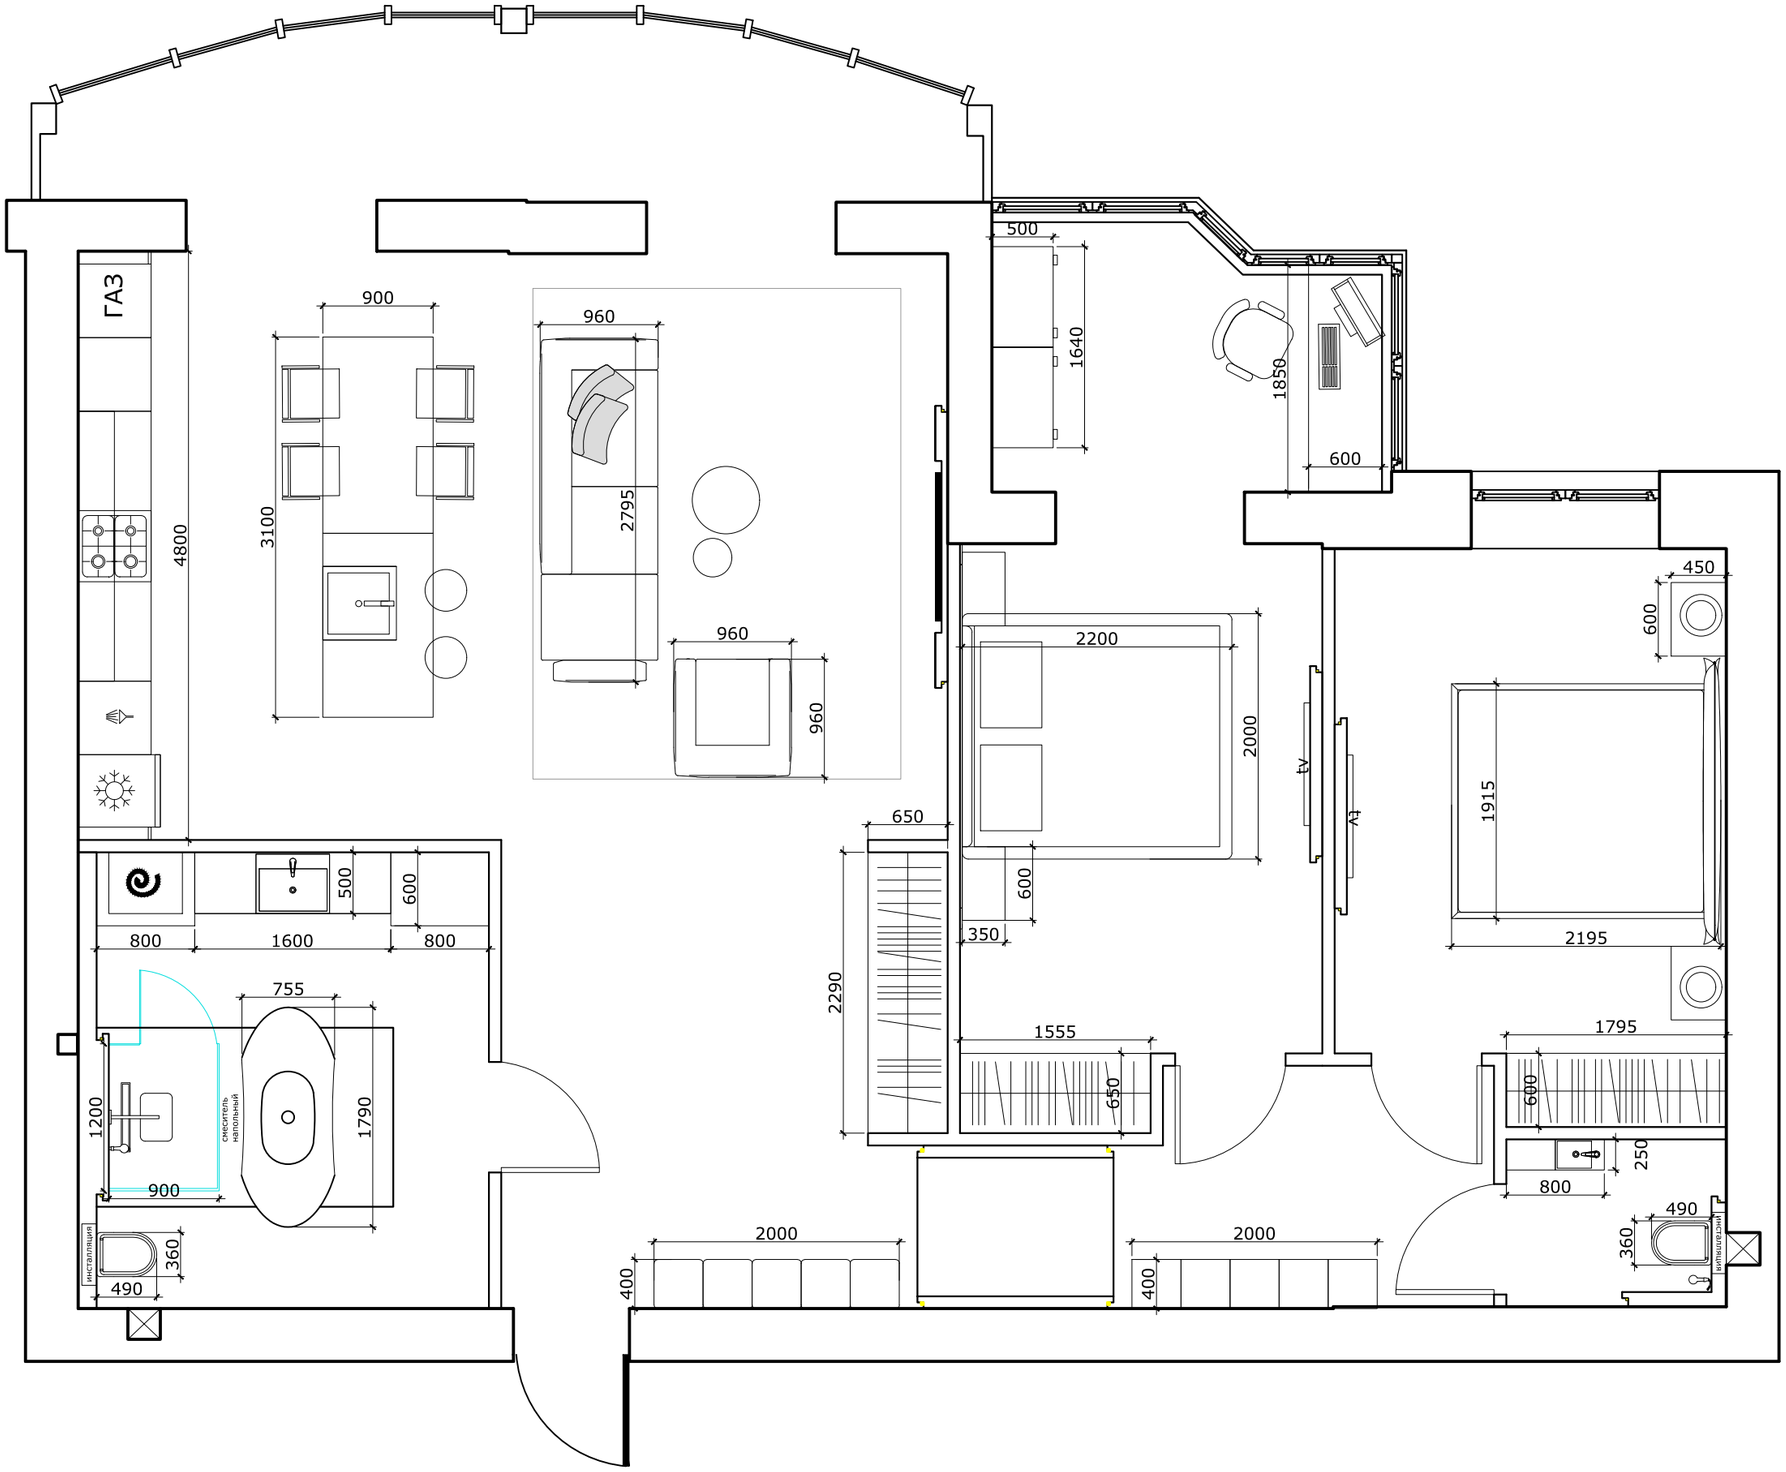

olvient|15	дизайн интерьеров +38 067 230 59 00		OLVIENT |15	Лист
		Дизайнер	Косырина О.	ПЛАН С ГАБАРИТАМИ ОБОРУДОВАНИЯ 3
		Заказчик	Стародуб С.	1:50

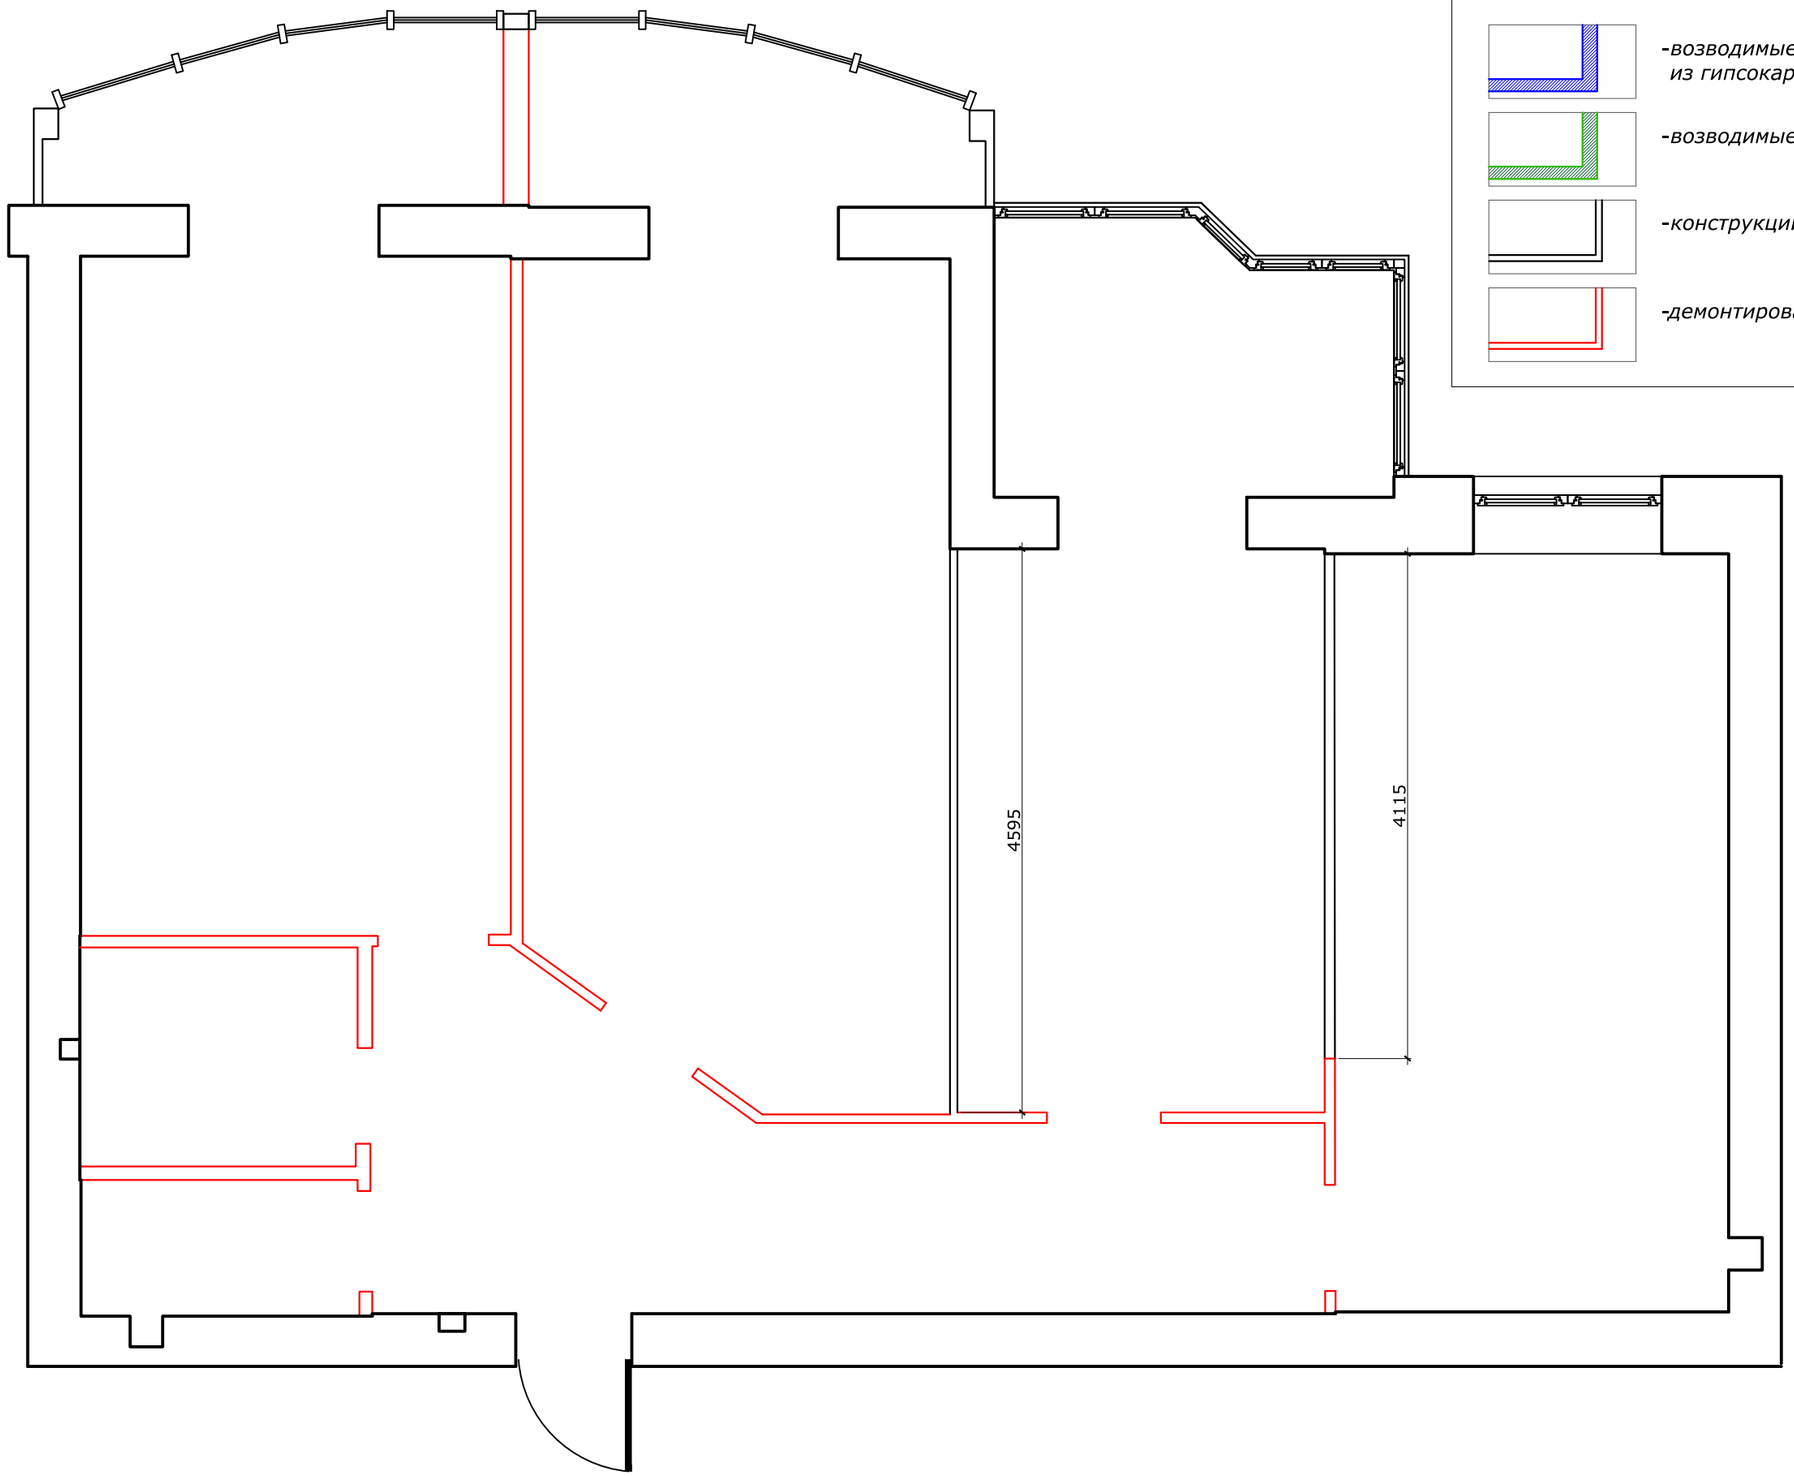

УСЛОВНЫЕ ОБОЗНАЧЕНИЯ

- *возводимые перегородки/ниши из гипсокартона*
- *возводимые перегородки из пенобетона*
- *конструкции из цемента*
- *демонтировать стену/часть стены/перегородку*

olvient|15	дизайн интерьеров +38 067 230 59 00		OLVIENT |15	Лист
		Дизайнер	Косырина О.	ПЛАН РЕКОНСТРУЦИИ.ДЕМОНТАЖ 4
		Заказчик	Стародуб С.	1:50

УСЛОВНЫЕ ОБОЗНАЧЕНИЯ

- *-возводимые перегородки/ниши из гипсокартона*
- *-возводимые перегородки из пенобетона*
- *-конструкции из цемента*
- *-утеплитель*

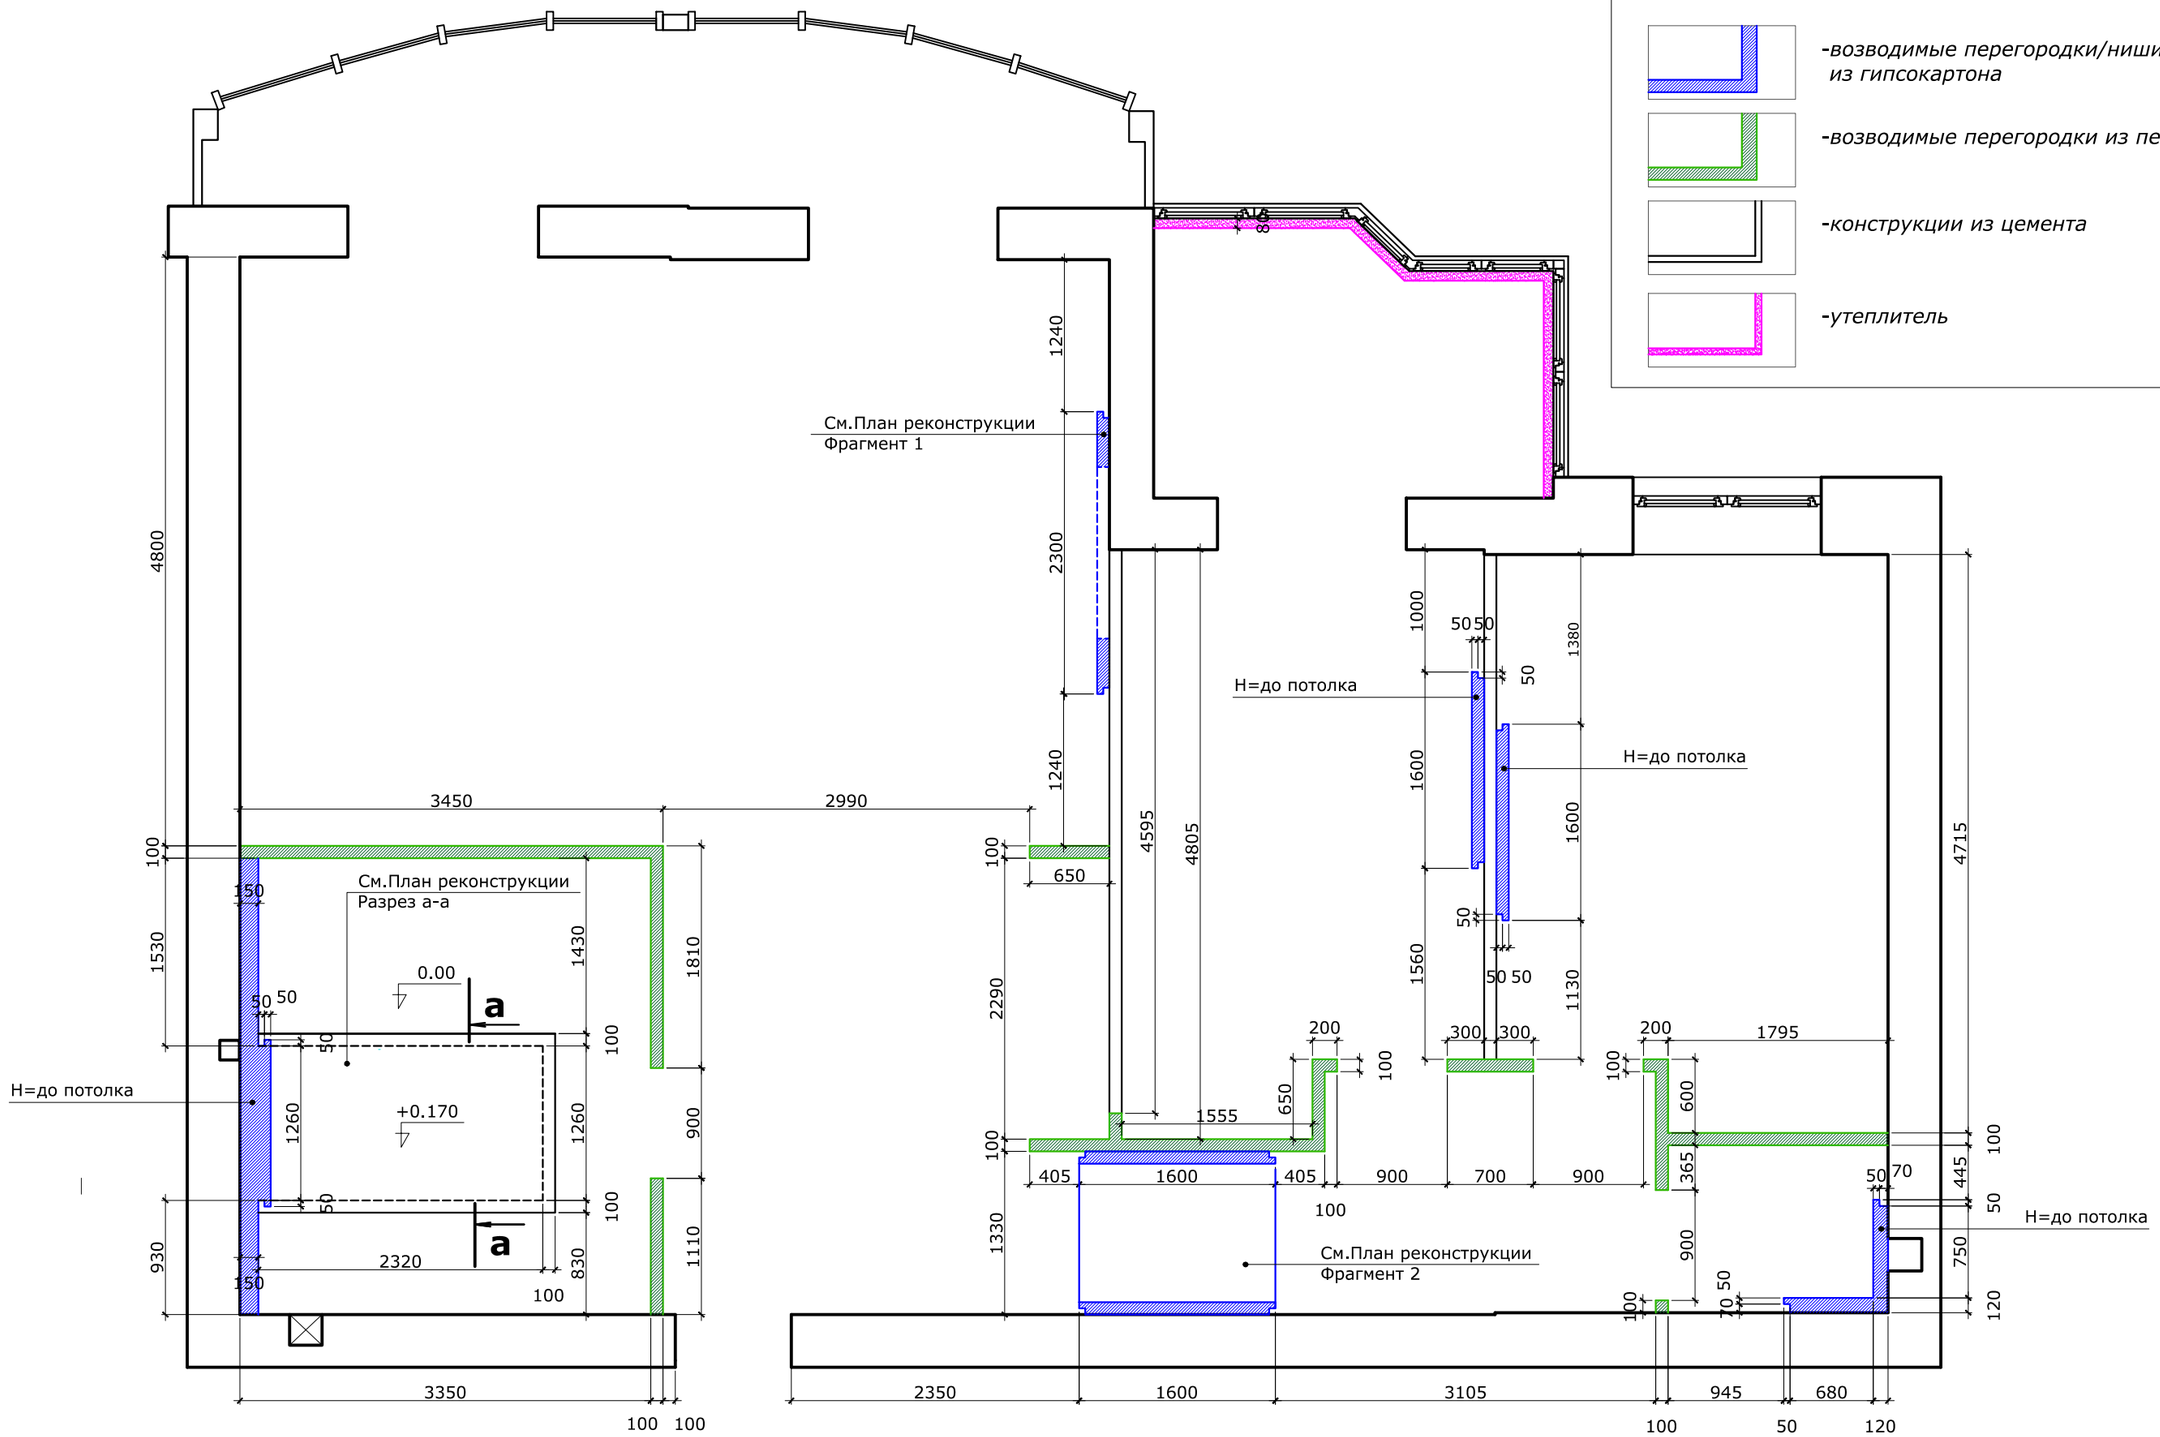

olvient|15	дизайн интерьеров +38 067 230 59 00		OLVIENT |15	Лист
		Дизайнер	Косырина О.	ПЛАН РЕКОНСТРУЦИИ.ВОЗВЕДЕНИЕ СТЕН	5
		Заказчик	Стародуб С.		1:50

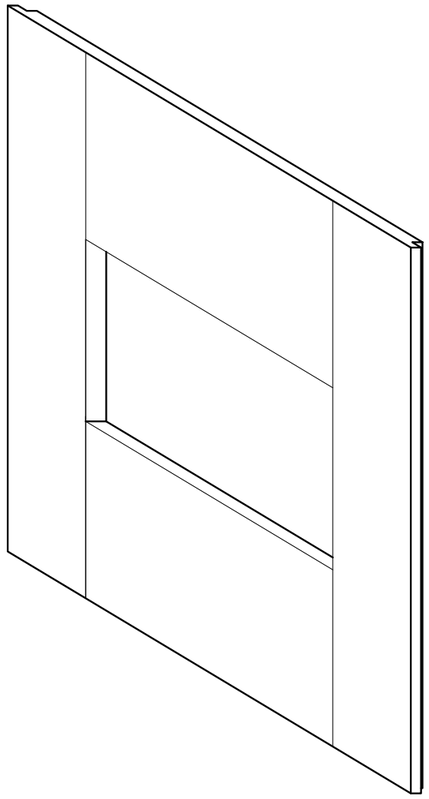

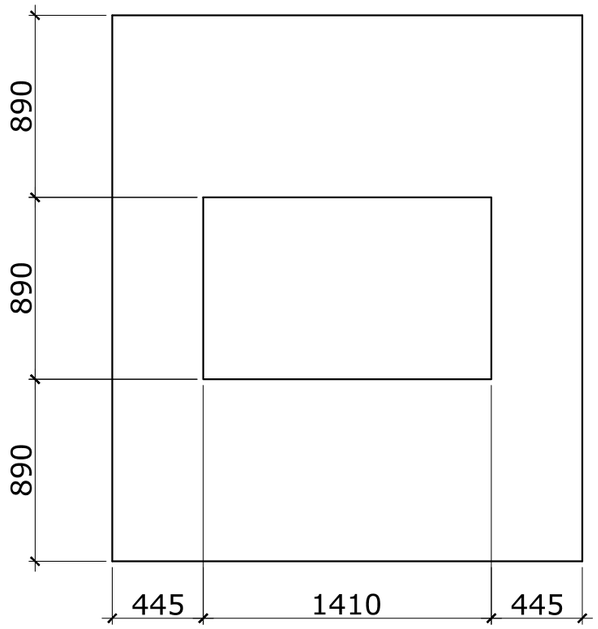

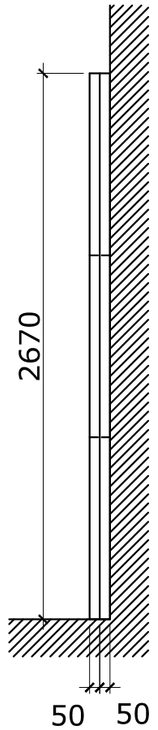

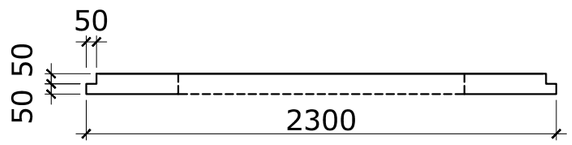

материалы:

боковые части

окрашены краской ,цвет серебро

лицевая часть

окрашена краской ,RAL 9011 (графитовый матовый)
отделка стеклом лакобель ,RAL 9005 (black classik) 7 мм
кромка полированная 5 мм

olvient|15	дизайн интерьеров +38 067 230 59 00		OLVIENT |15	Лист
		Дизайнер	Косырина О.	ПЛАН РЕКОНСТРУЦИИ.ФРАГМЕНТ 1	6
		Заказчик	Стародуб С.		1:30

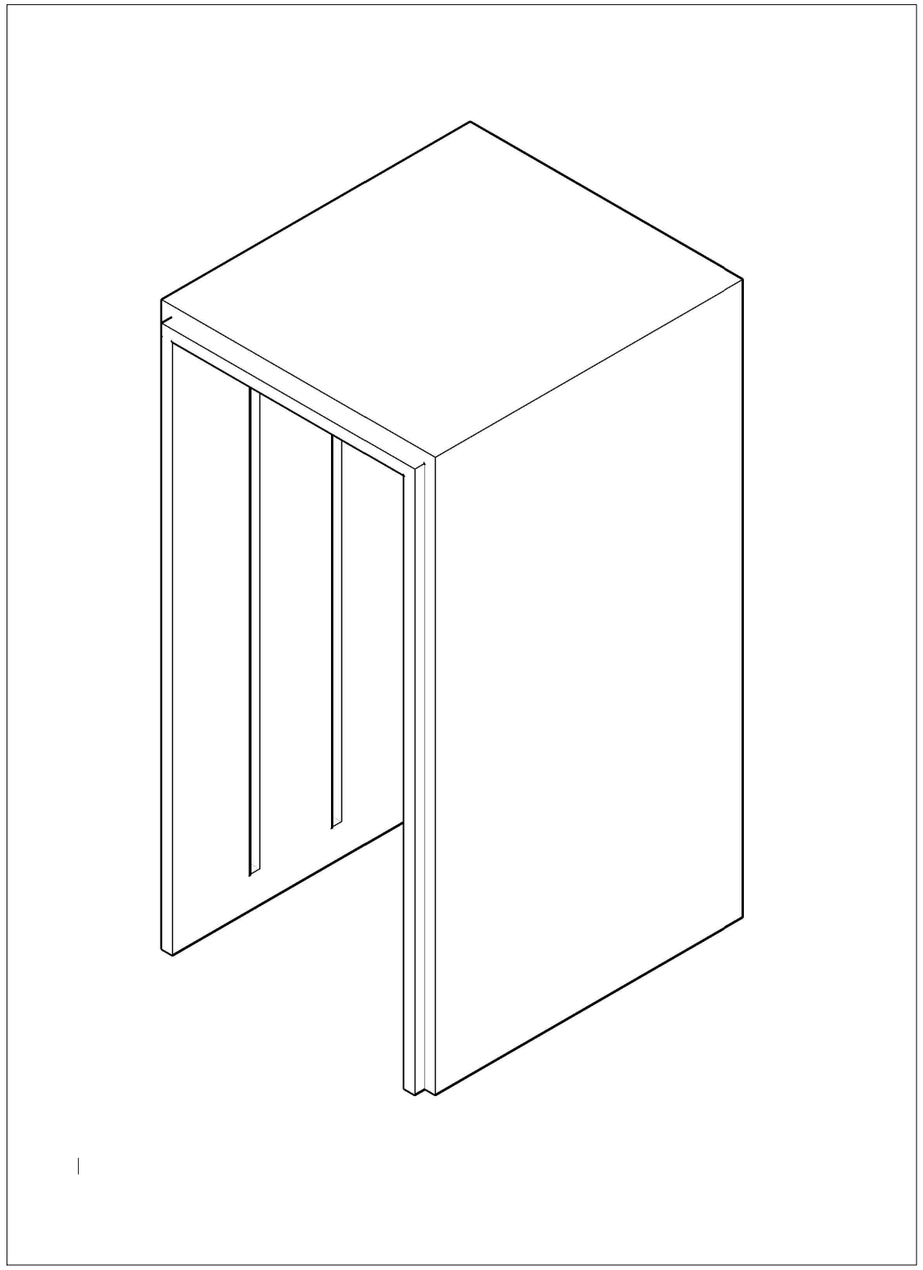

LED-подсветка

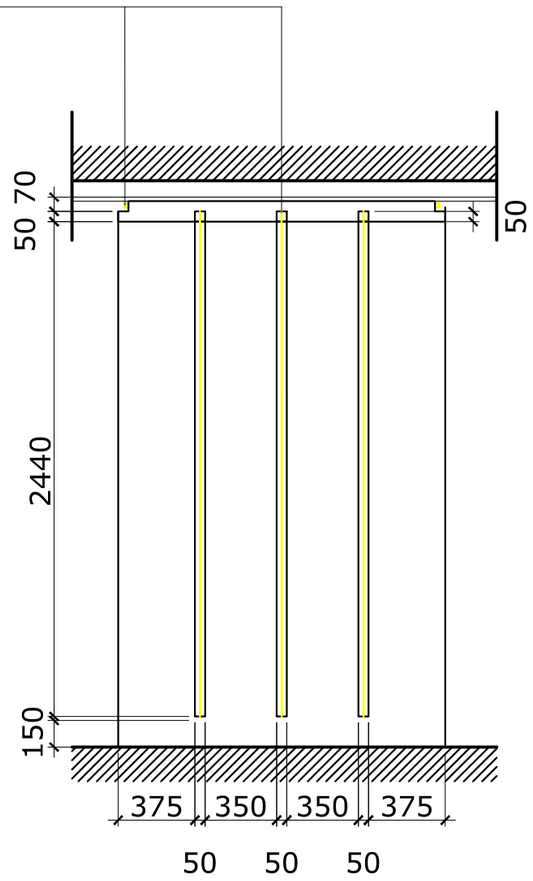

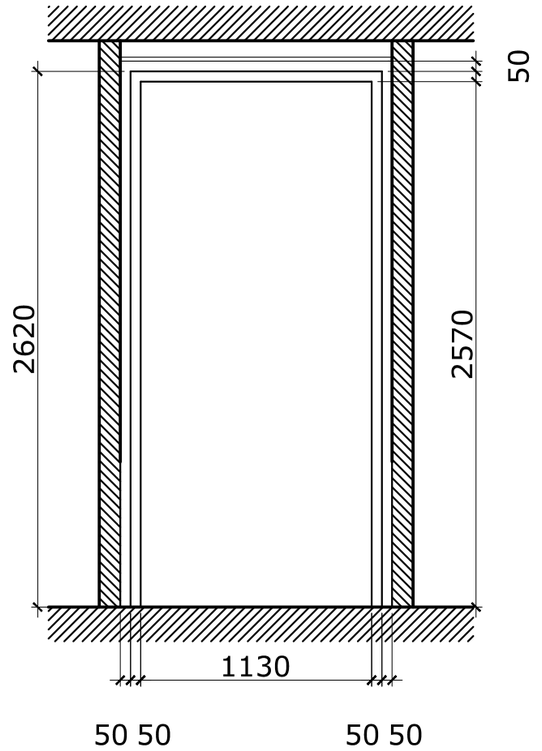

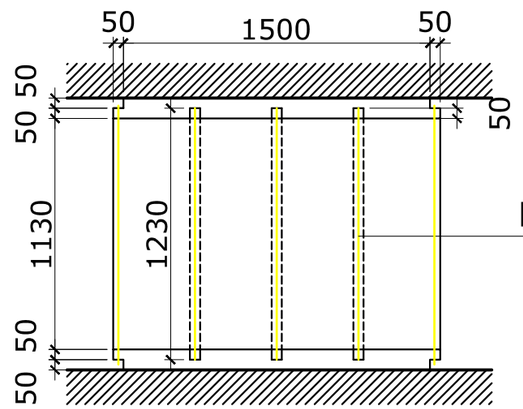

LED-подсветка

olvient|15	дизайн интерьеров +38 067 230 59 00		OLVIENT |15	Лист
		Дизайнер	Косырина О.	ПЛАН РЕКОНСТРУЦИИ.ФРАГМЕНТ 2	7
		Заказчик	Стародуб С.		1:30

Разрез а-а

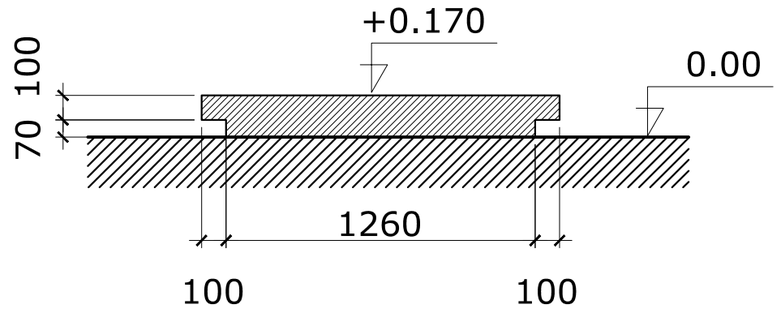

материалы:

боковые части

шпатлевать в один уровень с плиткой,затем окрашены краской цвет металлик.

olvient|15	дизайн интерьеров +38 067 230 59 00		OLVIENT |15	Лист
		Дизайнер	Косырина О.	ПЛАН РЕКОНСТРУЦИИ.РАЗРЕЗ а-а 8
		Заказчик	Стародуб С.	1:30

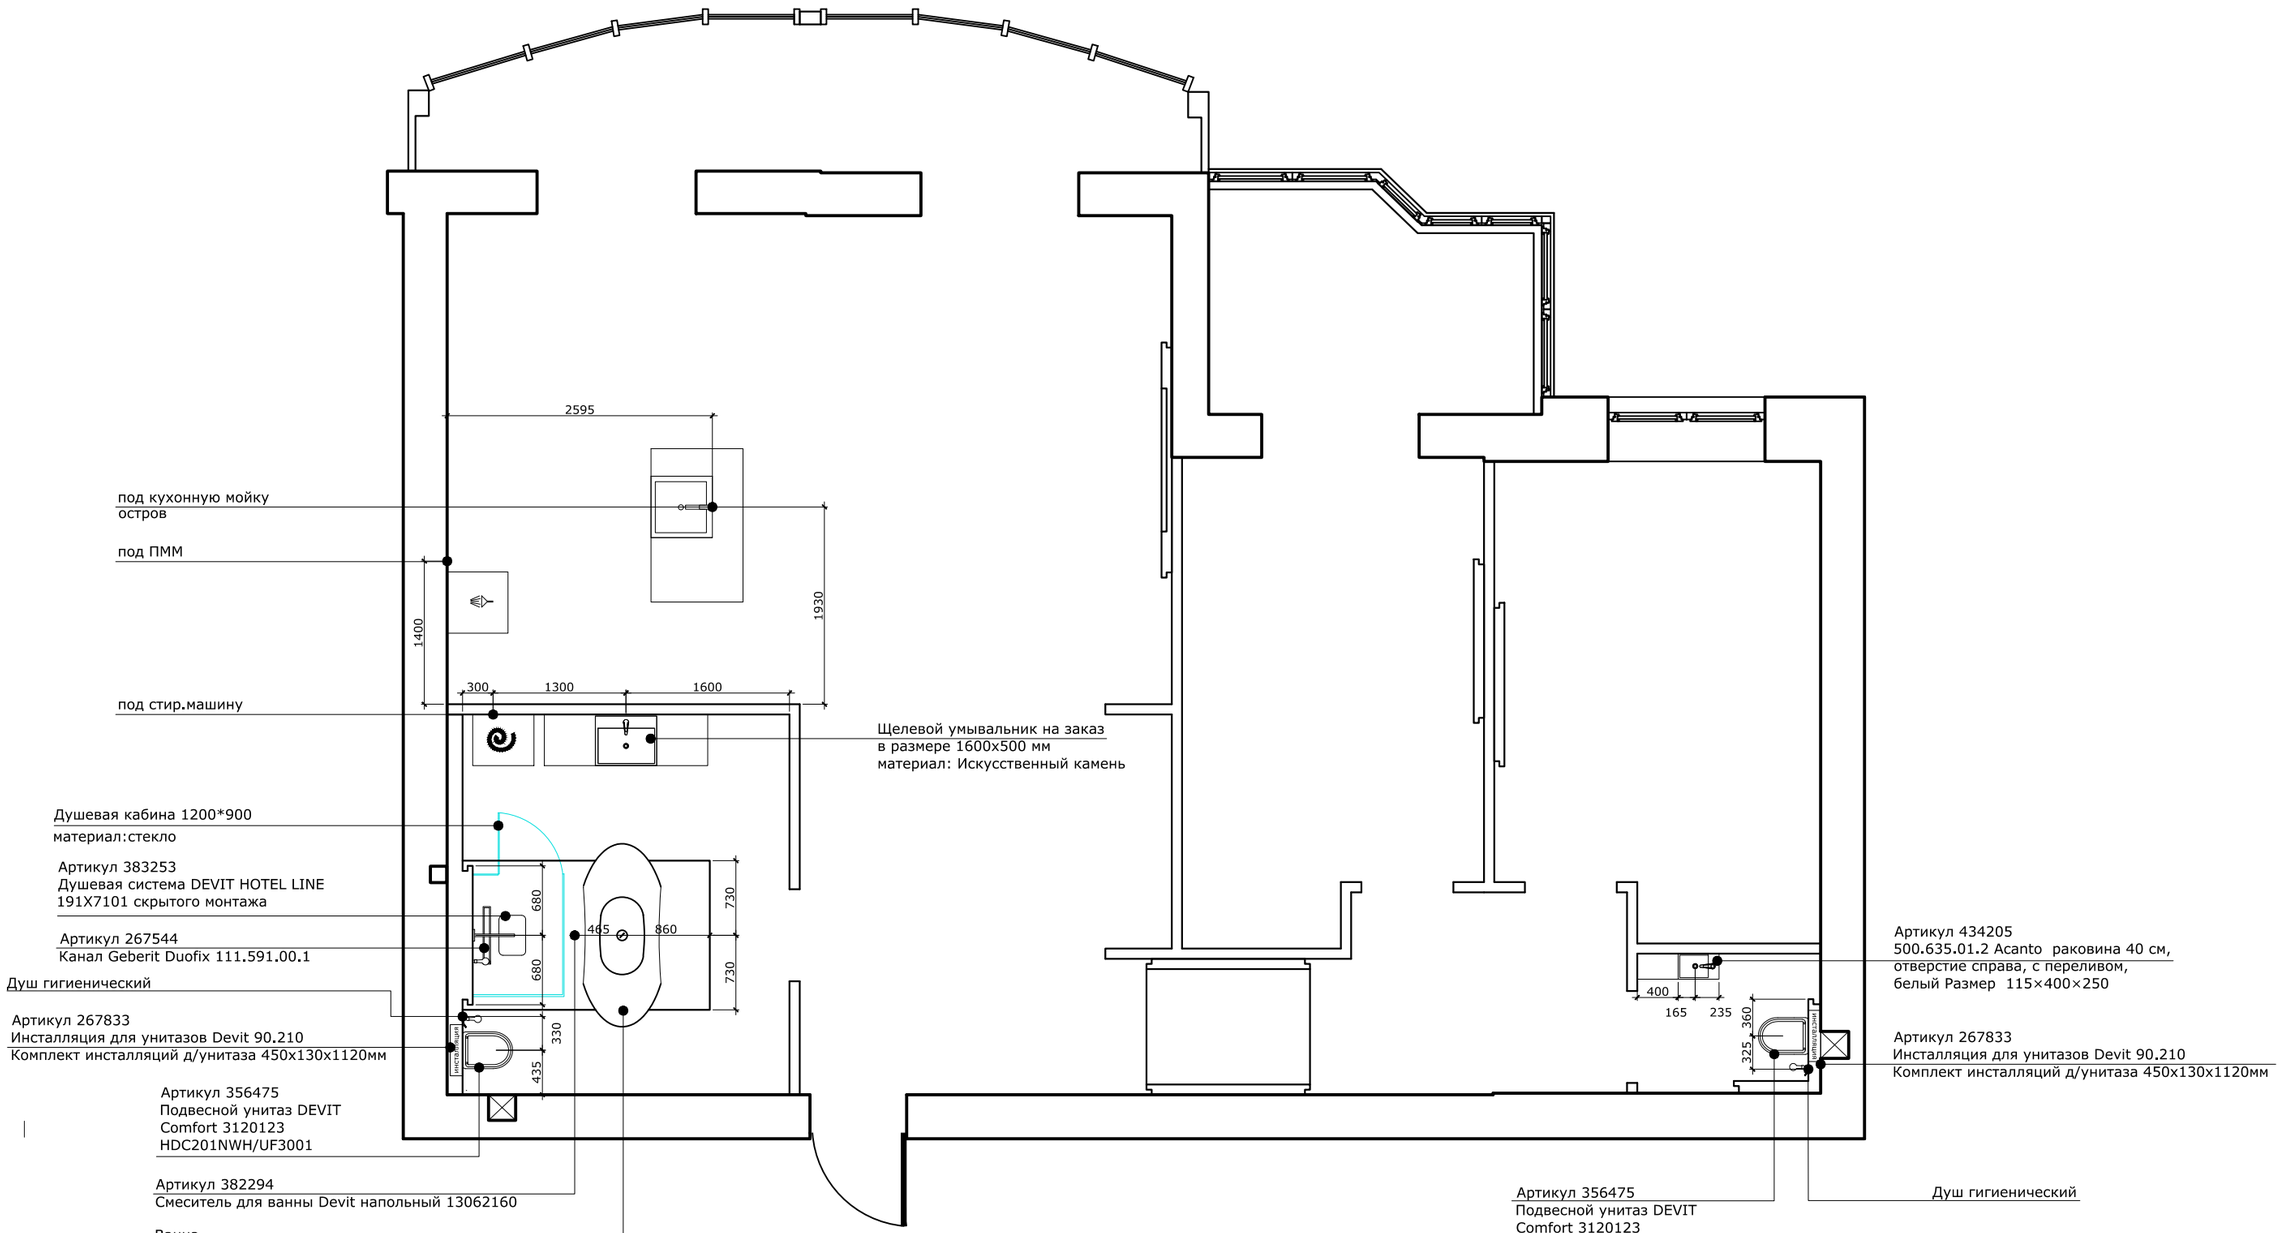

olvient|15	дизайн интерьеров +38 067 230 59 00		OLVIENT |15	Лист
		Дизайнер	Косырина О.	ПЛАН САНТЕХВЫВОДОВ 9
		Заказчик	Стародуб С.	1:60

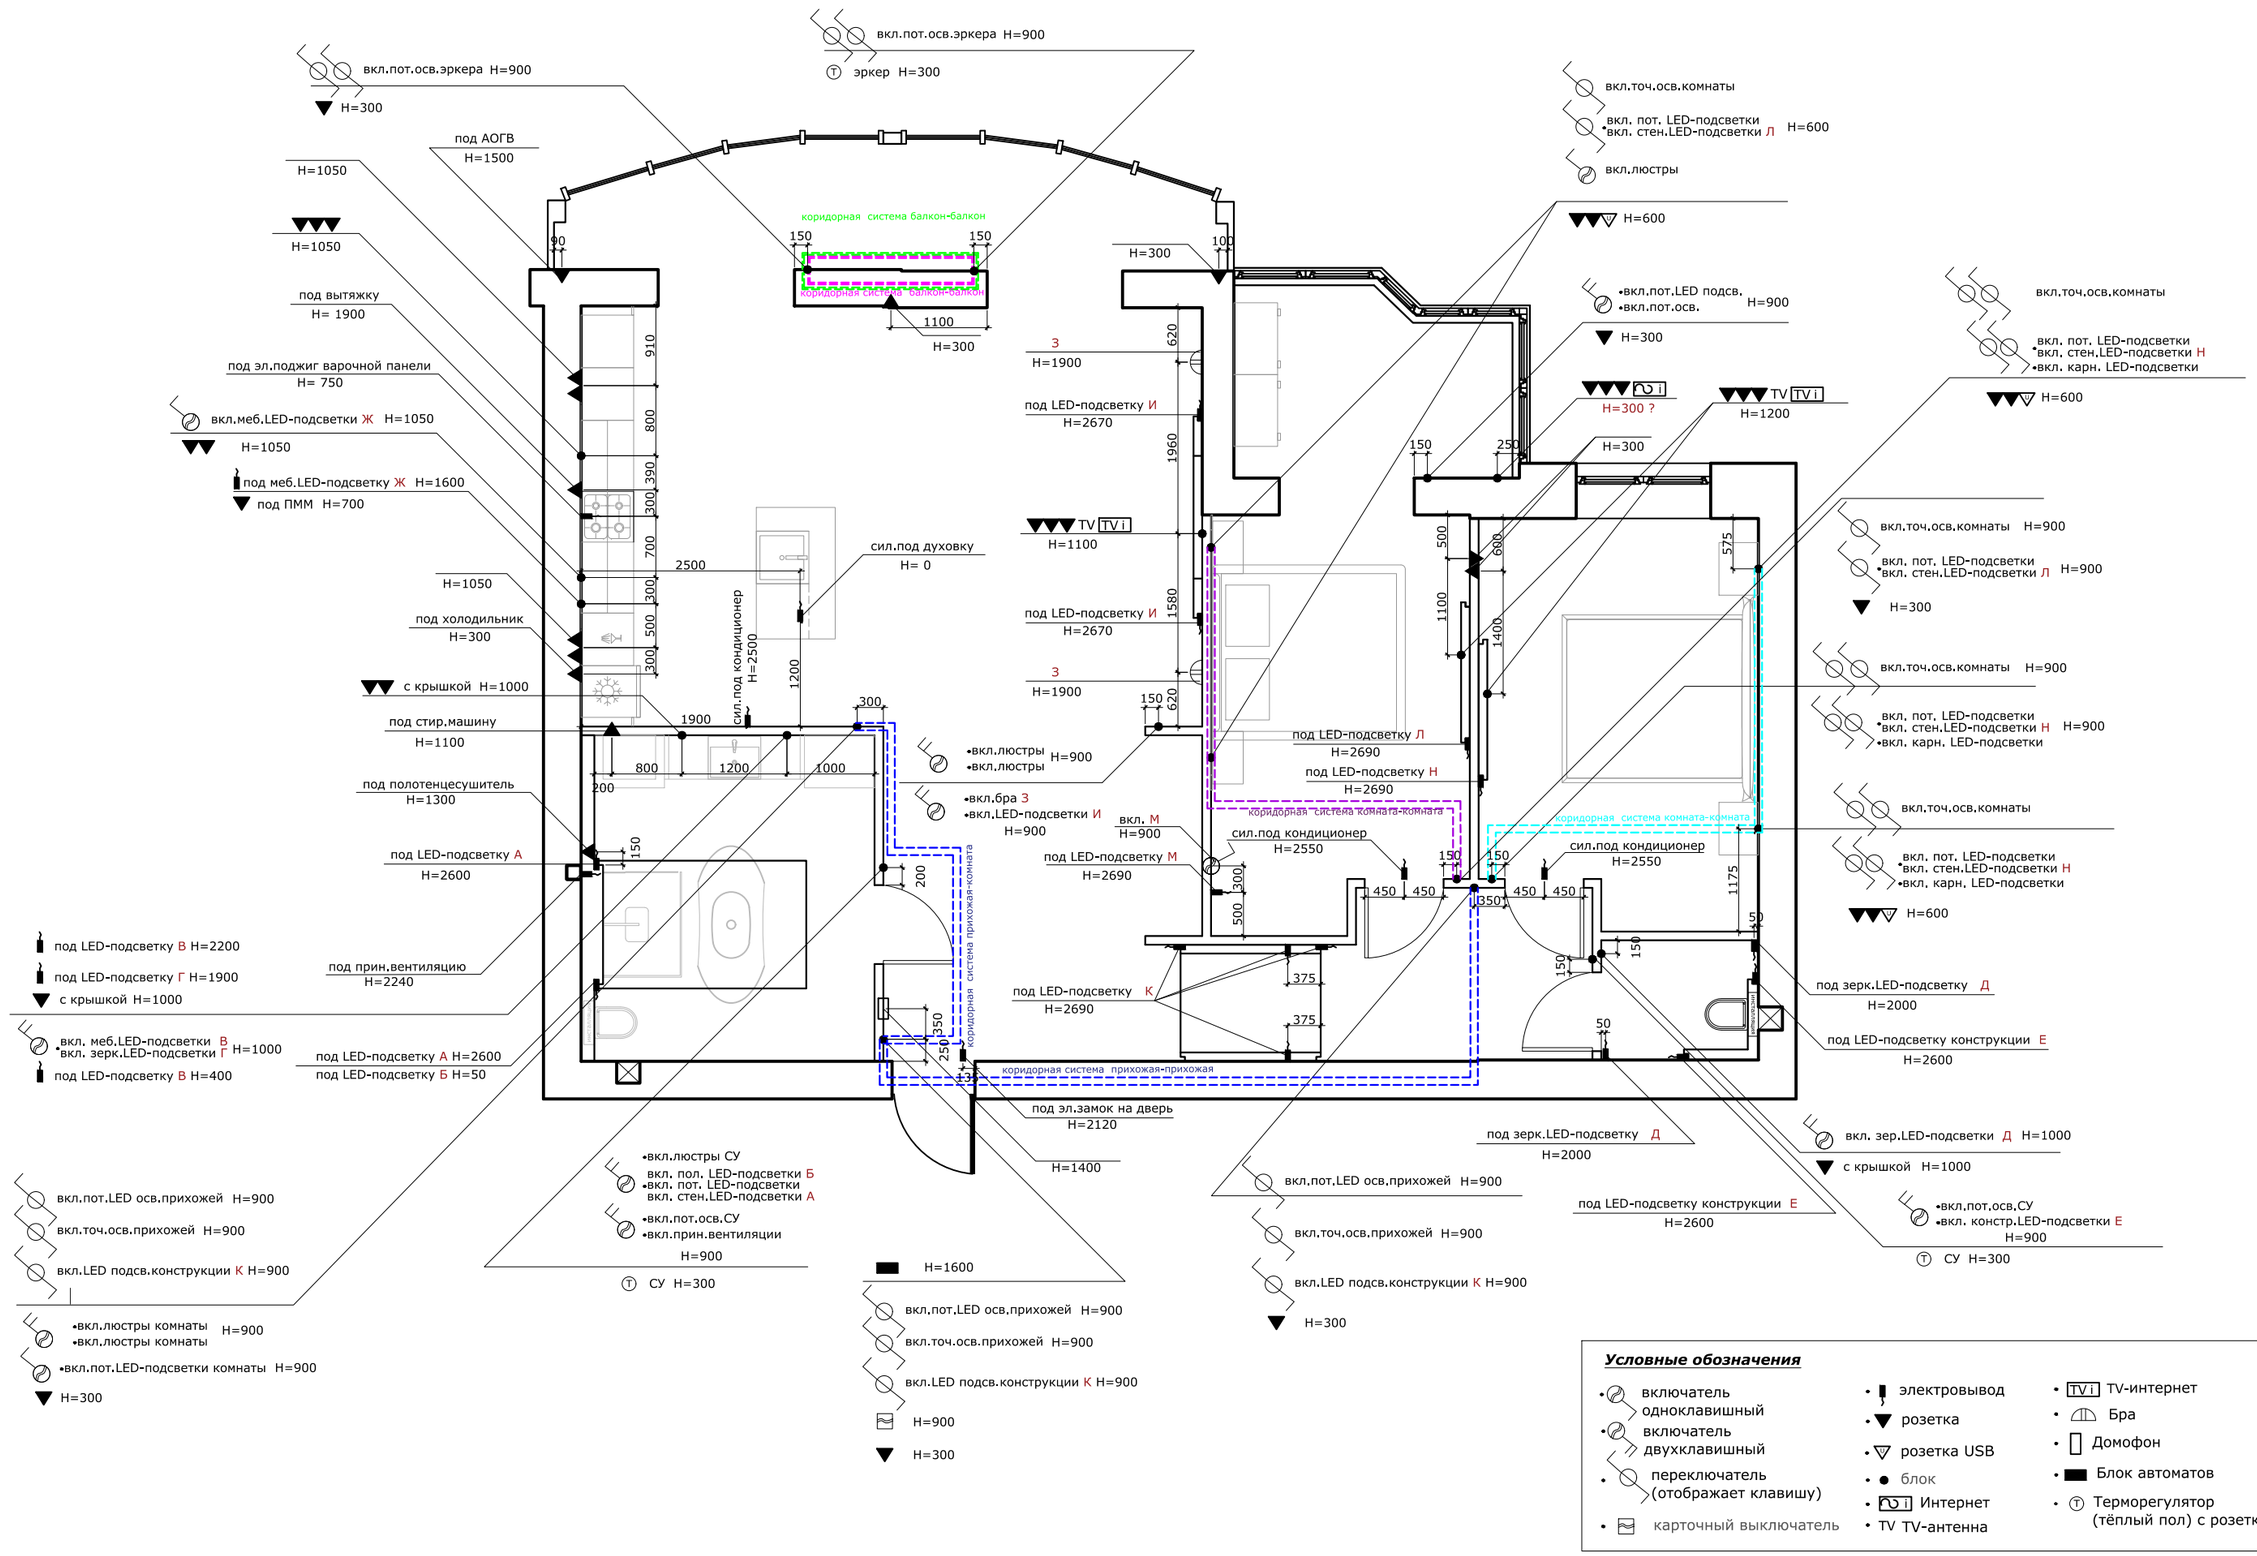

olvient|15	дизайн интерьеров +38 067 230 59 00		OLVIENT |15	Лист
		Дизайнер	Косырина О.	ПЛАН ЭЛВЫВОДОВ 10
		Заказчик	Стародуб С.	1:70

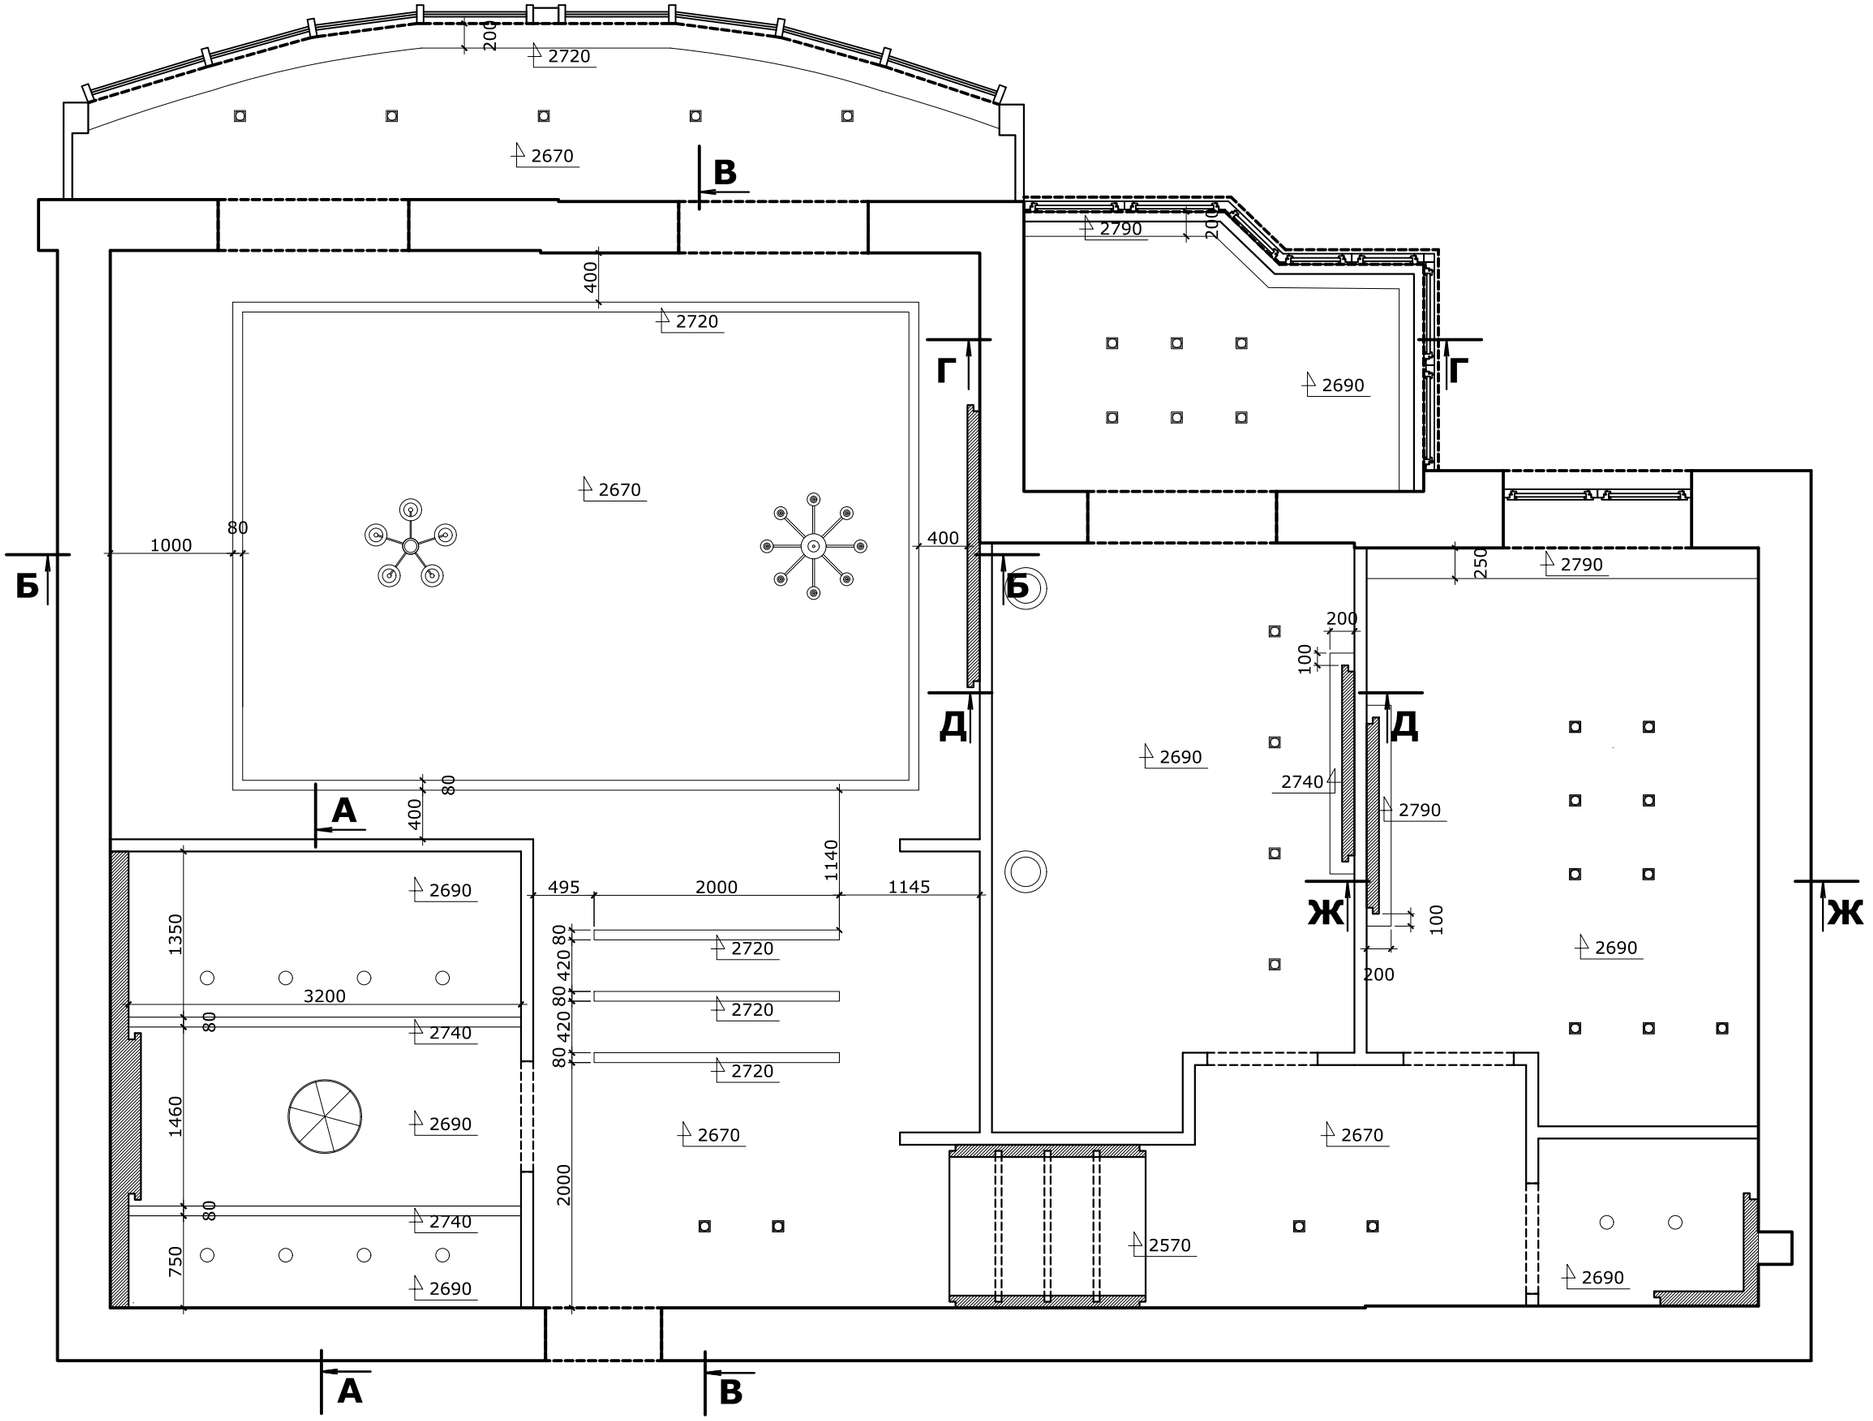

olvient|15	дизайн интерьеров +38 067 230 59 00		OLVIENT |15	Лист
		Дизайнер	Косырина О.	ПЛАН ПОТОЛКОВ.МАТЕРИАЛЫ 11
		Заказчик	Стародуб С.	1:50

Maytoni Подвесной светильник
Nostalgia
MOD048PL-09G
1 шт

Maytoni
Подвесной светильник
Nostalgia MOD048PL-03G
2 шт.

Точечный врезной светильник
Размеры: 9/9/8,4/8,5 см.
Лампы: 1шт х 50Вт (GU5.3)
5 шт

Maytoni Подвесной светильник
Nostalgia
MOD048PL-06G
1 шт

Точечный врезной светильник
Размеры: 9/9/8,4/8,5 см.
Лампы: 1шт х 50Вт (GU5.3)
10 шт

Светодиодная лента UkrLed SMD2835 120d/m IP33 (WW) (76)
Тип диода SMD 2835
Рабочее напряжение 12V
19 150мм

Светодиодная лента
UkrLed SMD2835 120d/m IP33 (WW) (76)
Тип диода SMD 2835
Рабочее напряжение 12V
4 905мм
2 200мм

Светодиодная лента
UkrLed SMD2835 120d/m IP33 (WW) (76)
Тип диода SMD 2835
Рабочее напряжение 12V
3 195мм
2 200мм

Точечный врезной светильник
Размеры: 9/9/8,4/8,5 см.
Лампы: 1шт х 50Вт (GU5.3)
9 шт

Maytoni
Подвесной светильник Nola
MOD100PL-L88W
Мощность ламп, W: 88
Вольтаж: AC220_240
1 шт

Точечный врезной светильник
Размеры: 9/9/8,4/8,5 см.
Лампы: 1шт х 50Вт (GU5.3)
2 шт

Светодиодная лента UkrLed SMD2835 120d/m IP33 (WW) (76)
Тип диода SMD 2835
Рабочее напряжение 12V
6 400мм

Точечный светильник.
Размеры: 9 / 5,5 см. 1шт х 35Вт (GU10).
Белый. Влагозащита: IP20.
Артикул: nowodvorski-5255
8 шт

Светодиодная лента
UkrLed SMD2835 120d/m IP33 (WW) (76)
Тип диода SMD 2835
Рабочее напряжение 12V
6 000мм

Точечный врезной светильник
Размеры: 9/9/8,4/8,5 см.
Лампы: 1шт х 50Вт (GU5.3)
2 шт

Светодиодная лента
UkrLed SMD2835 120d/m IP33 (WW) (76)
Тип диода SMD 2835
Рабочее напряжение 12V
31 270мм (вся конструкция)

Точечный врезной светильник
Размеры: 9/9/8,4/8,5 см.
Лампы: 1шт х 50Вт (GU5.3)
2 шт

olvient|15	дизайн интерьеров +38 067 230 59 00		OLVIENT |15	Лист
		Дизайнер	Косырина О.	ПЛАН ПОТОЛКОВ.ЭЛЕКТРОВЫВОДЫ 12
		Заказчик	Стародуб С.	1:60

УСЛОВНЫЕ ОБОЗНАЧЕНИЯ

-группировка включения коридорная система

-скрытая LED подсветка

- включатель одноклавишный
- включатель двухклавишный
- переключатель(отображает клавишу)

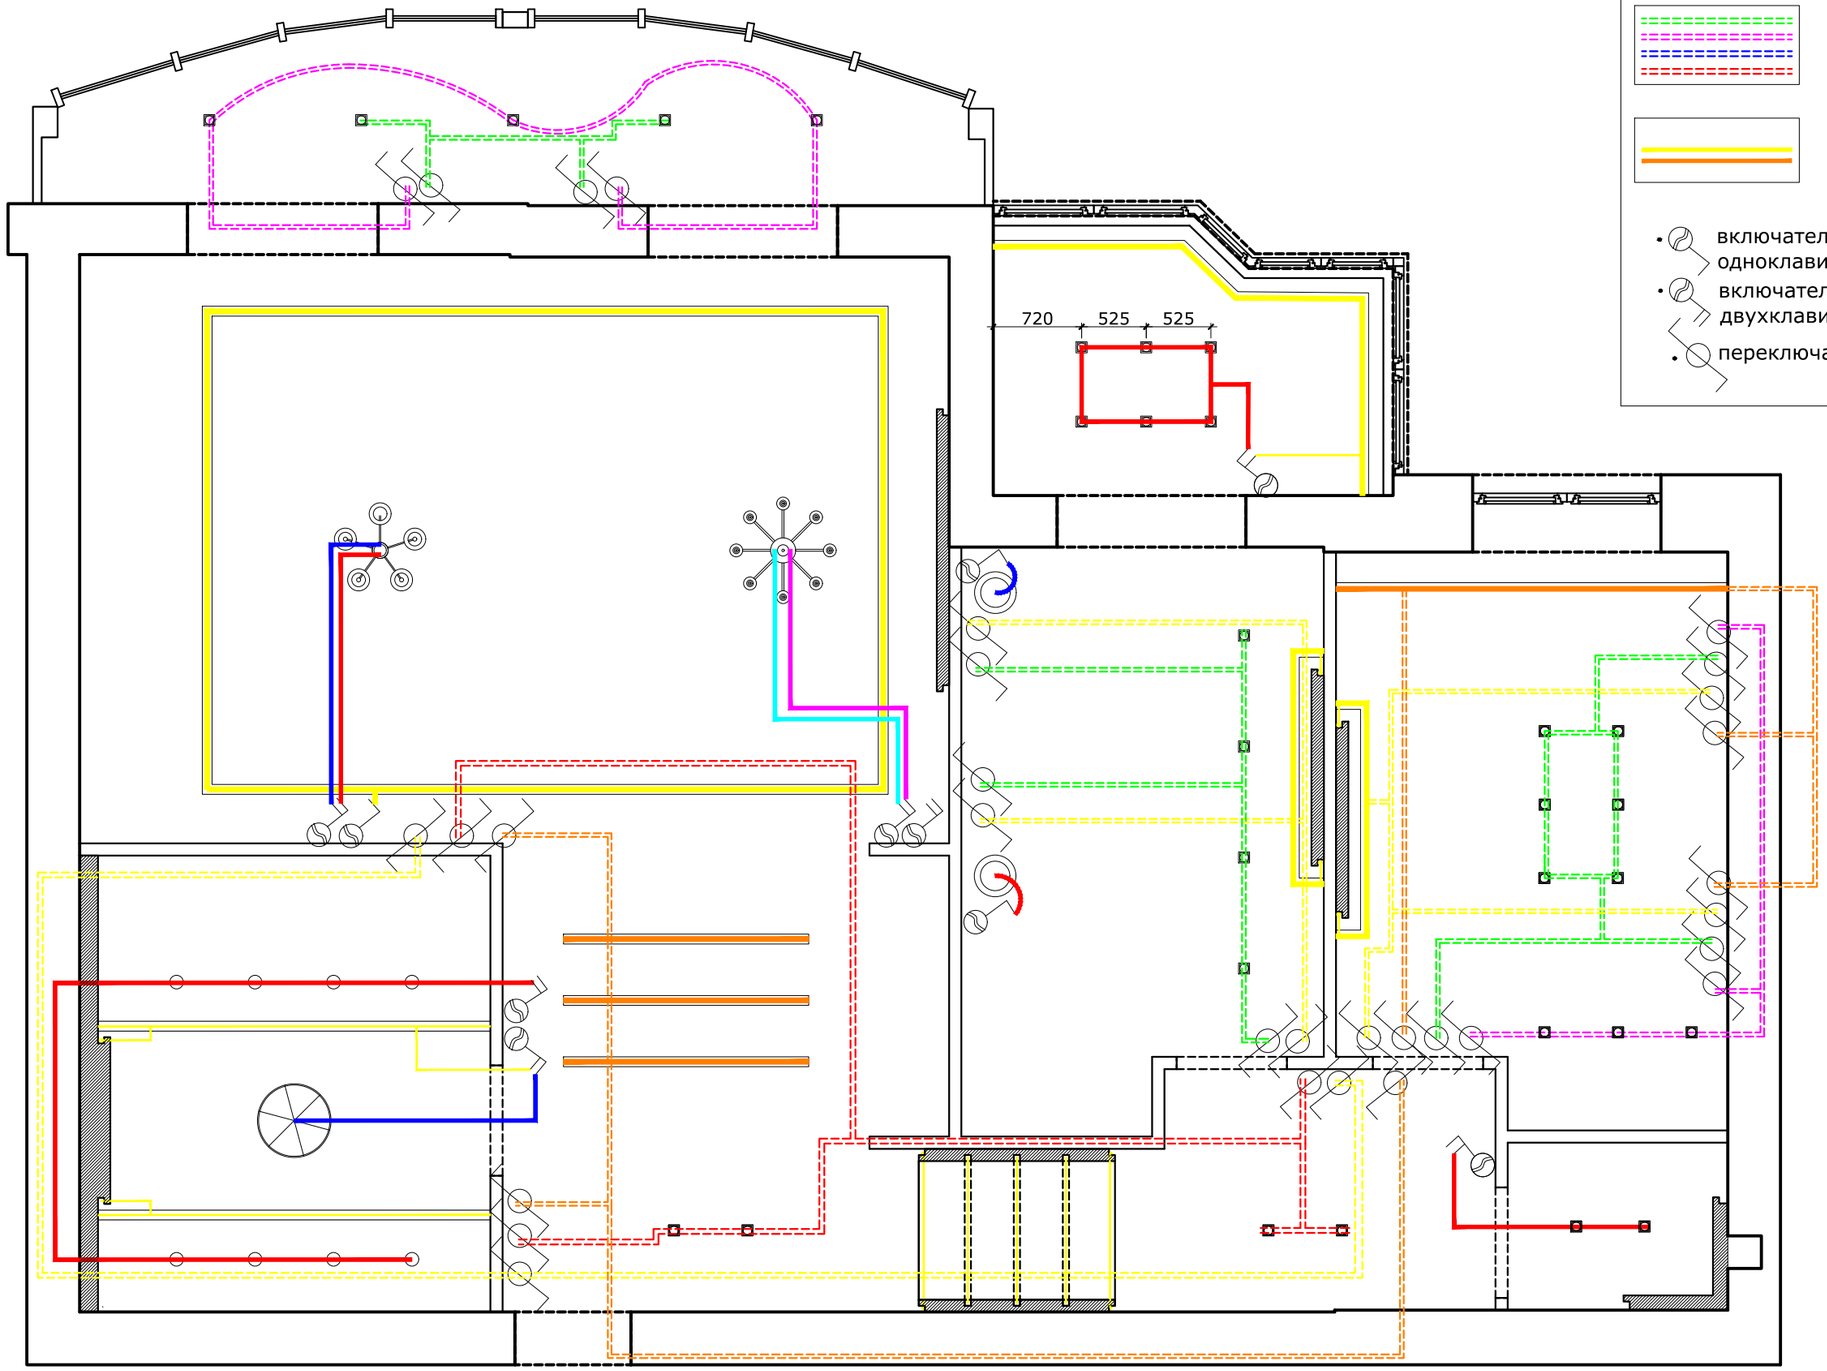

olvient|15	дизайн интерьеров +38 067 230 59 00		OLVIENT |15	Лист
		Дизайнер	Косырина О.	13
		Заказчик	Стародуб С.	1:50

ПЛАН ПОТОЛКОВ.ГРУППИРОВКА ВКЛЮЧЕНИЯ

Разрез А-А

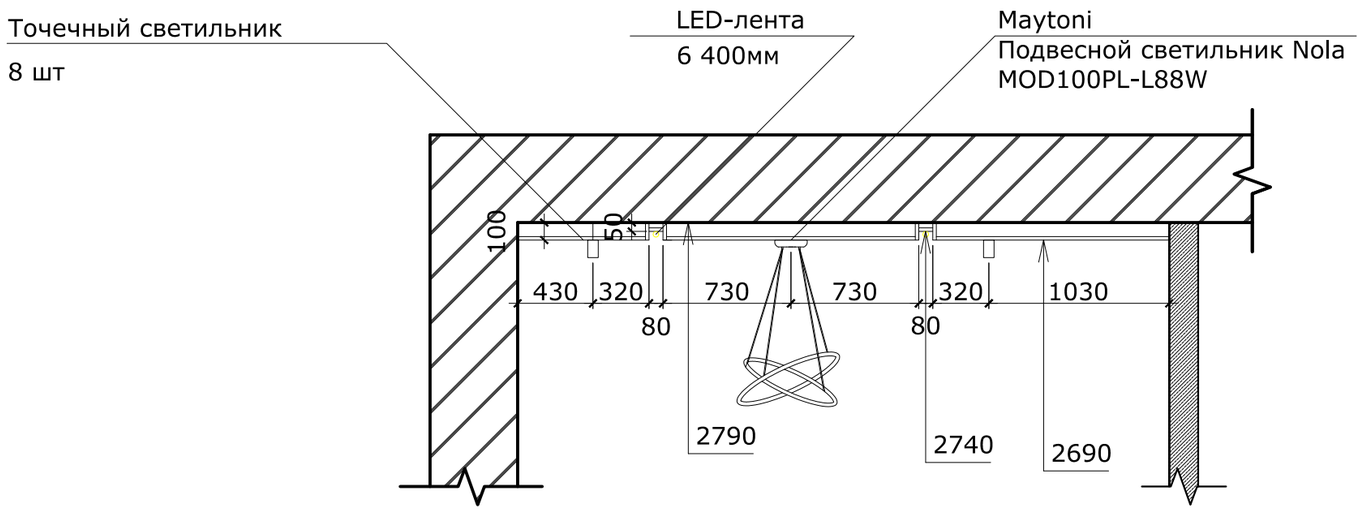

Разрез Б-Б

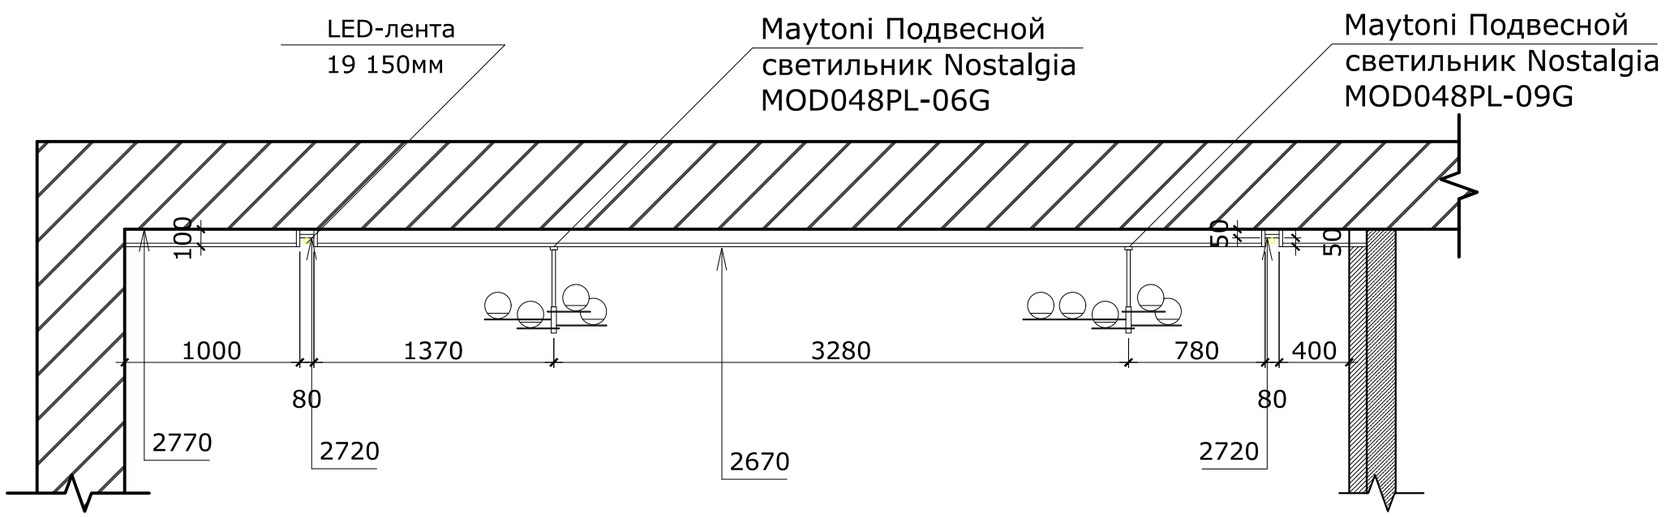

olvient|15	дизайн интерьеров +38 067 230 59 00	OLVIENT |15		Лист
		Дизайнер	Косырина О.	ПЛАН ПОТОЛКОВ.РАЗРЕЗЫ 1	14
		Заказчик	Стародуб С.		1:35

Разрез В-В

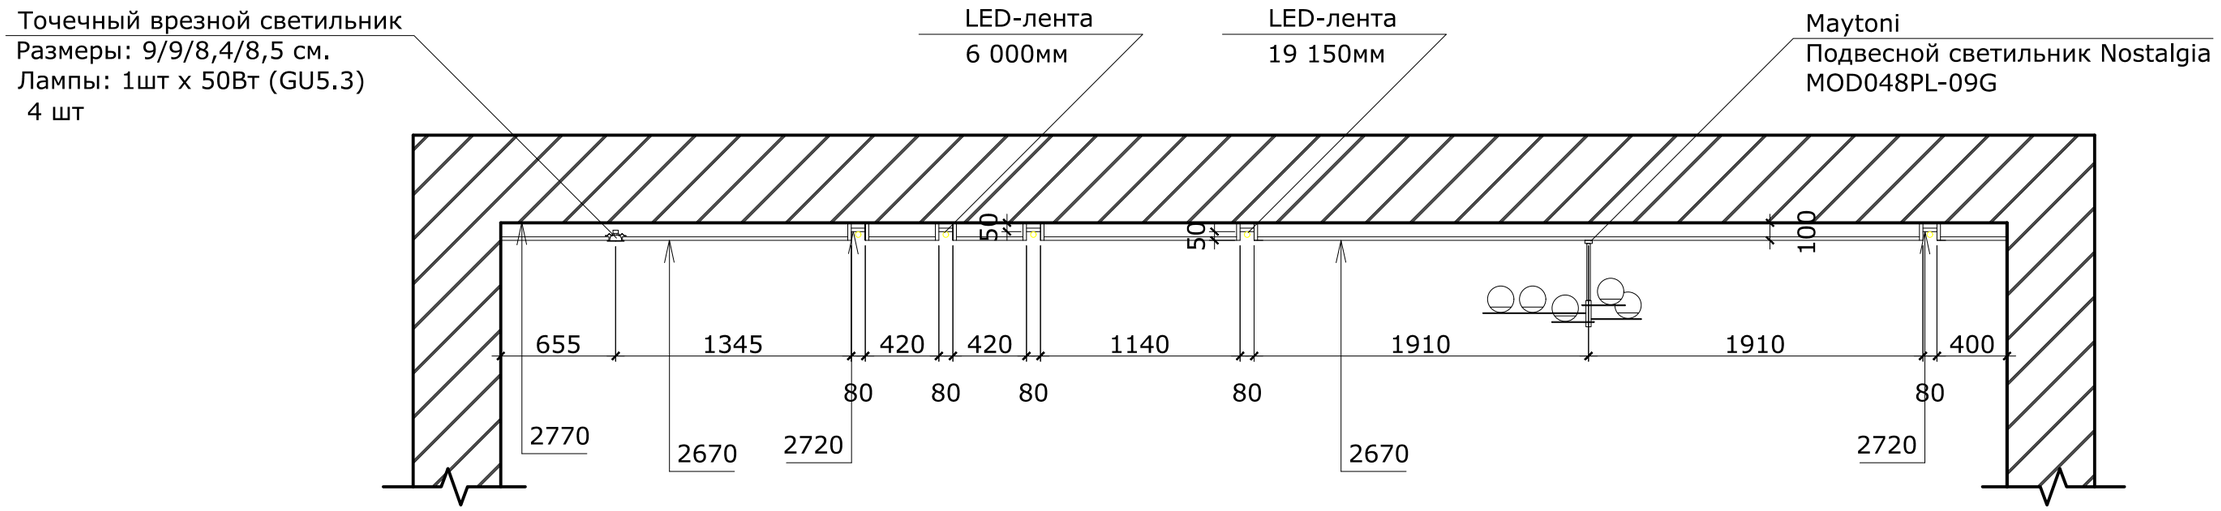

Разрез Г-Г

olvient|15	дизайн интерьеров +38 067 230 59 00	OLVIENT |15		Лист
		Дизайнер	Косырина О.	ПЛАН ПОТОЛКОВ.РАЗРЕЗЫ 2	15
		Заказчик	Стародуб С.		1:35

Разрез Д-Д

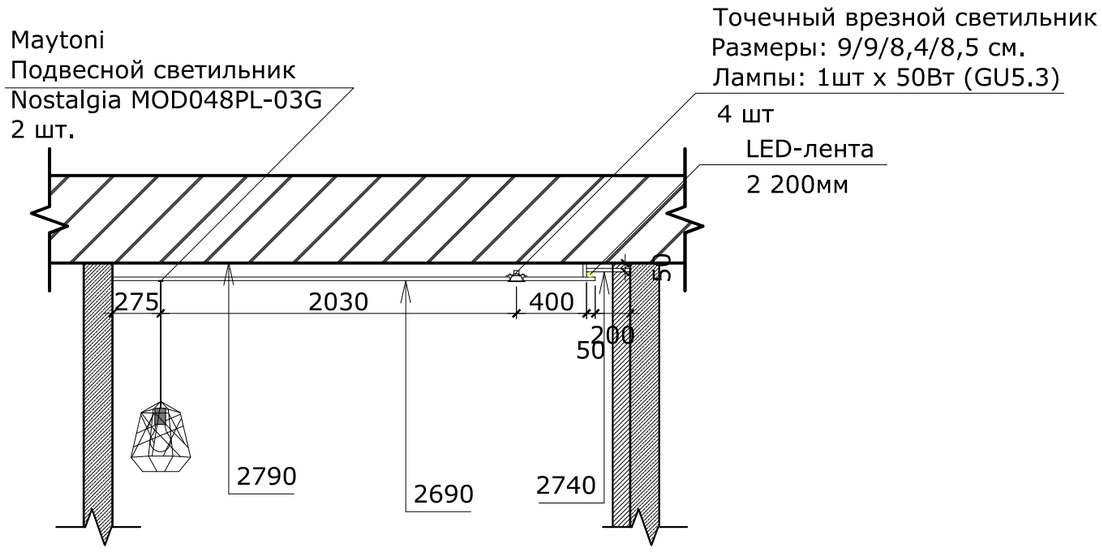

Разрез Ж-Ж

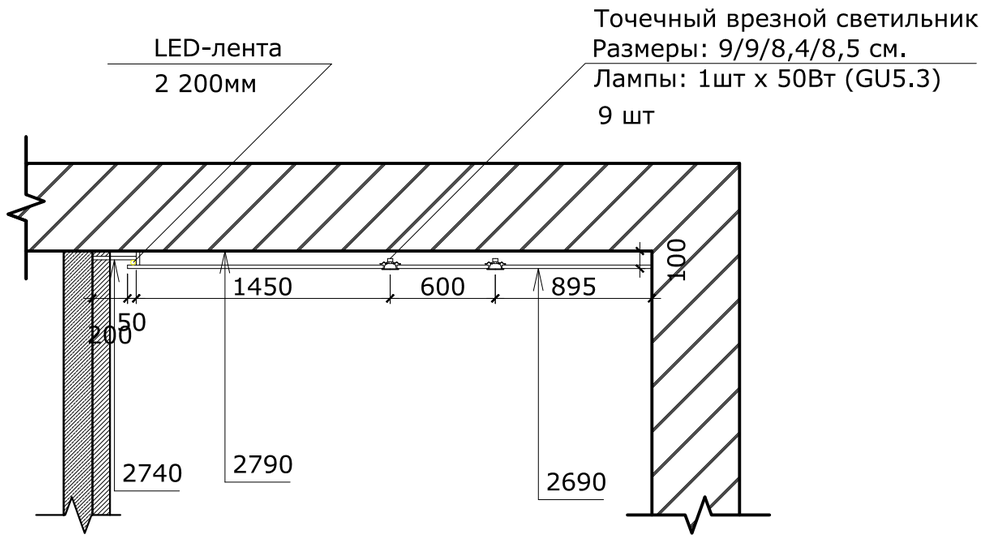

olvient|15	дизайн интерьеров +38 067 230 59 00		OLVIENT |15	Лист
		Дизайнер	Косырина О.	ПЛАН ПОТОЛКОВ.РАЗРЕЗЫ 3	16
		Заказчик	Стародуб С.		1:35

УСЛОВНЫЕ ОБОЗНАЧЕНИЯ

-зоны крепления плинтуса

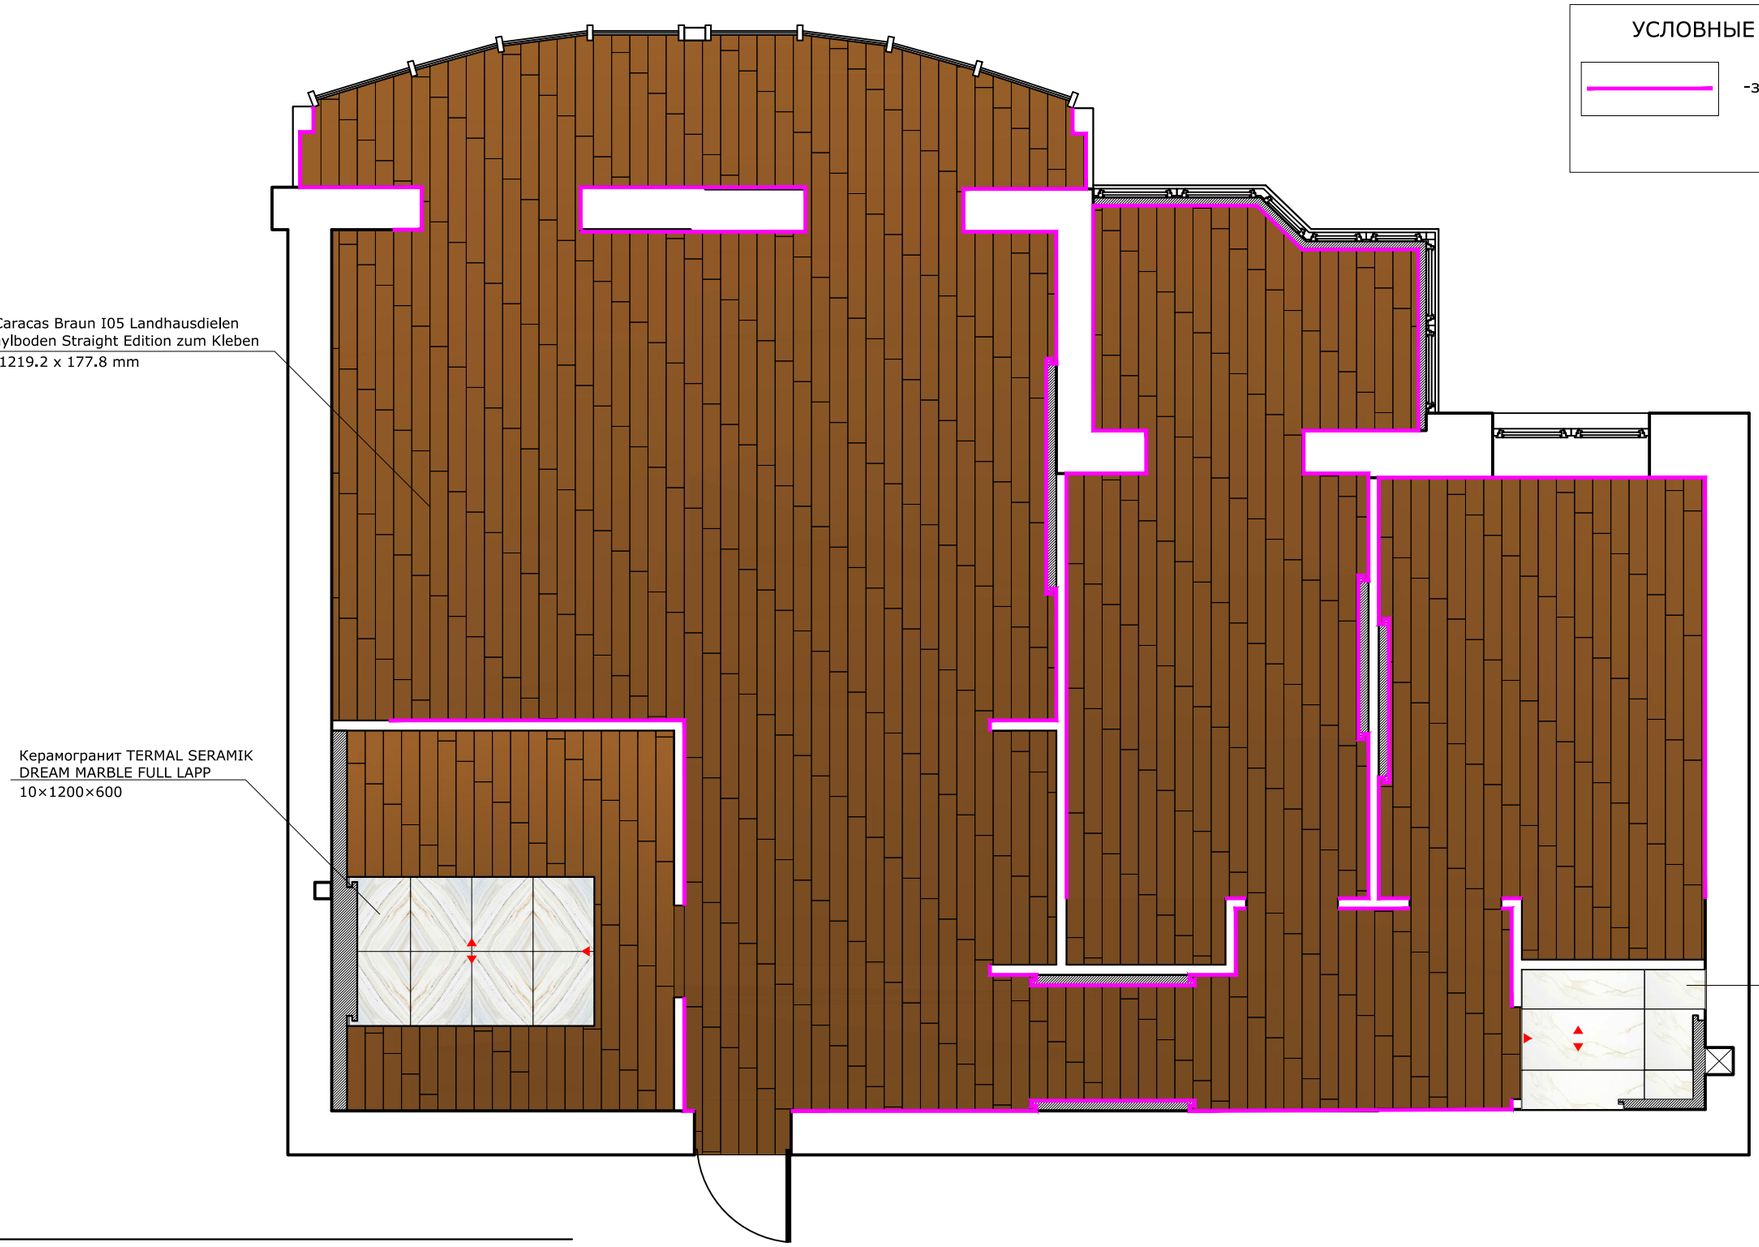

материалы:

Eiche Caracas Braun I05 Landhausdielen Pro Vinylboden Straight Edition zum Kleben L x B: 1219.2 x 177.8 mm	110.58м2+10%=121.60м2
Плинтус	69 055мм
Керамогранит TERMAL SERAMIK DREAM MARBLE FULL LAPP 10×1200×600	8шт
Артикул 434875 Almera Ceramica P.E.SYROS GOLD MT 10×1200×600	5шт

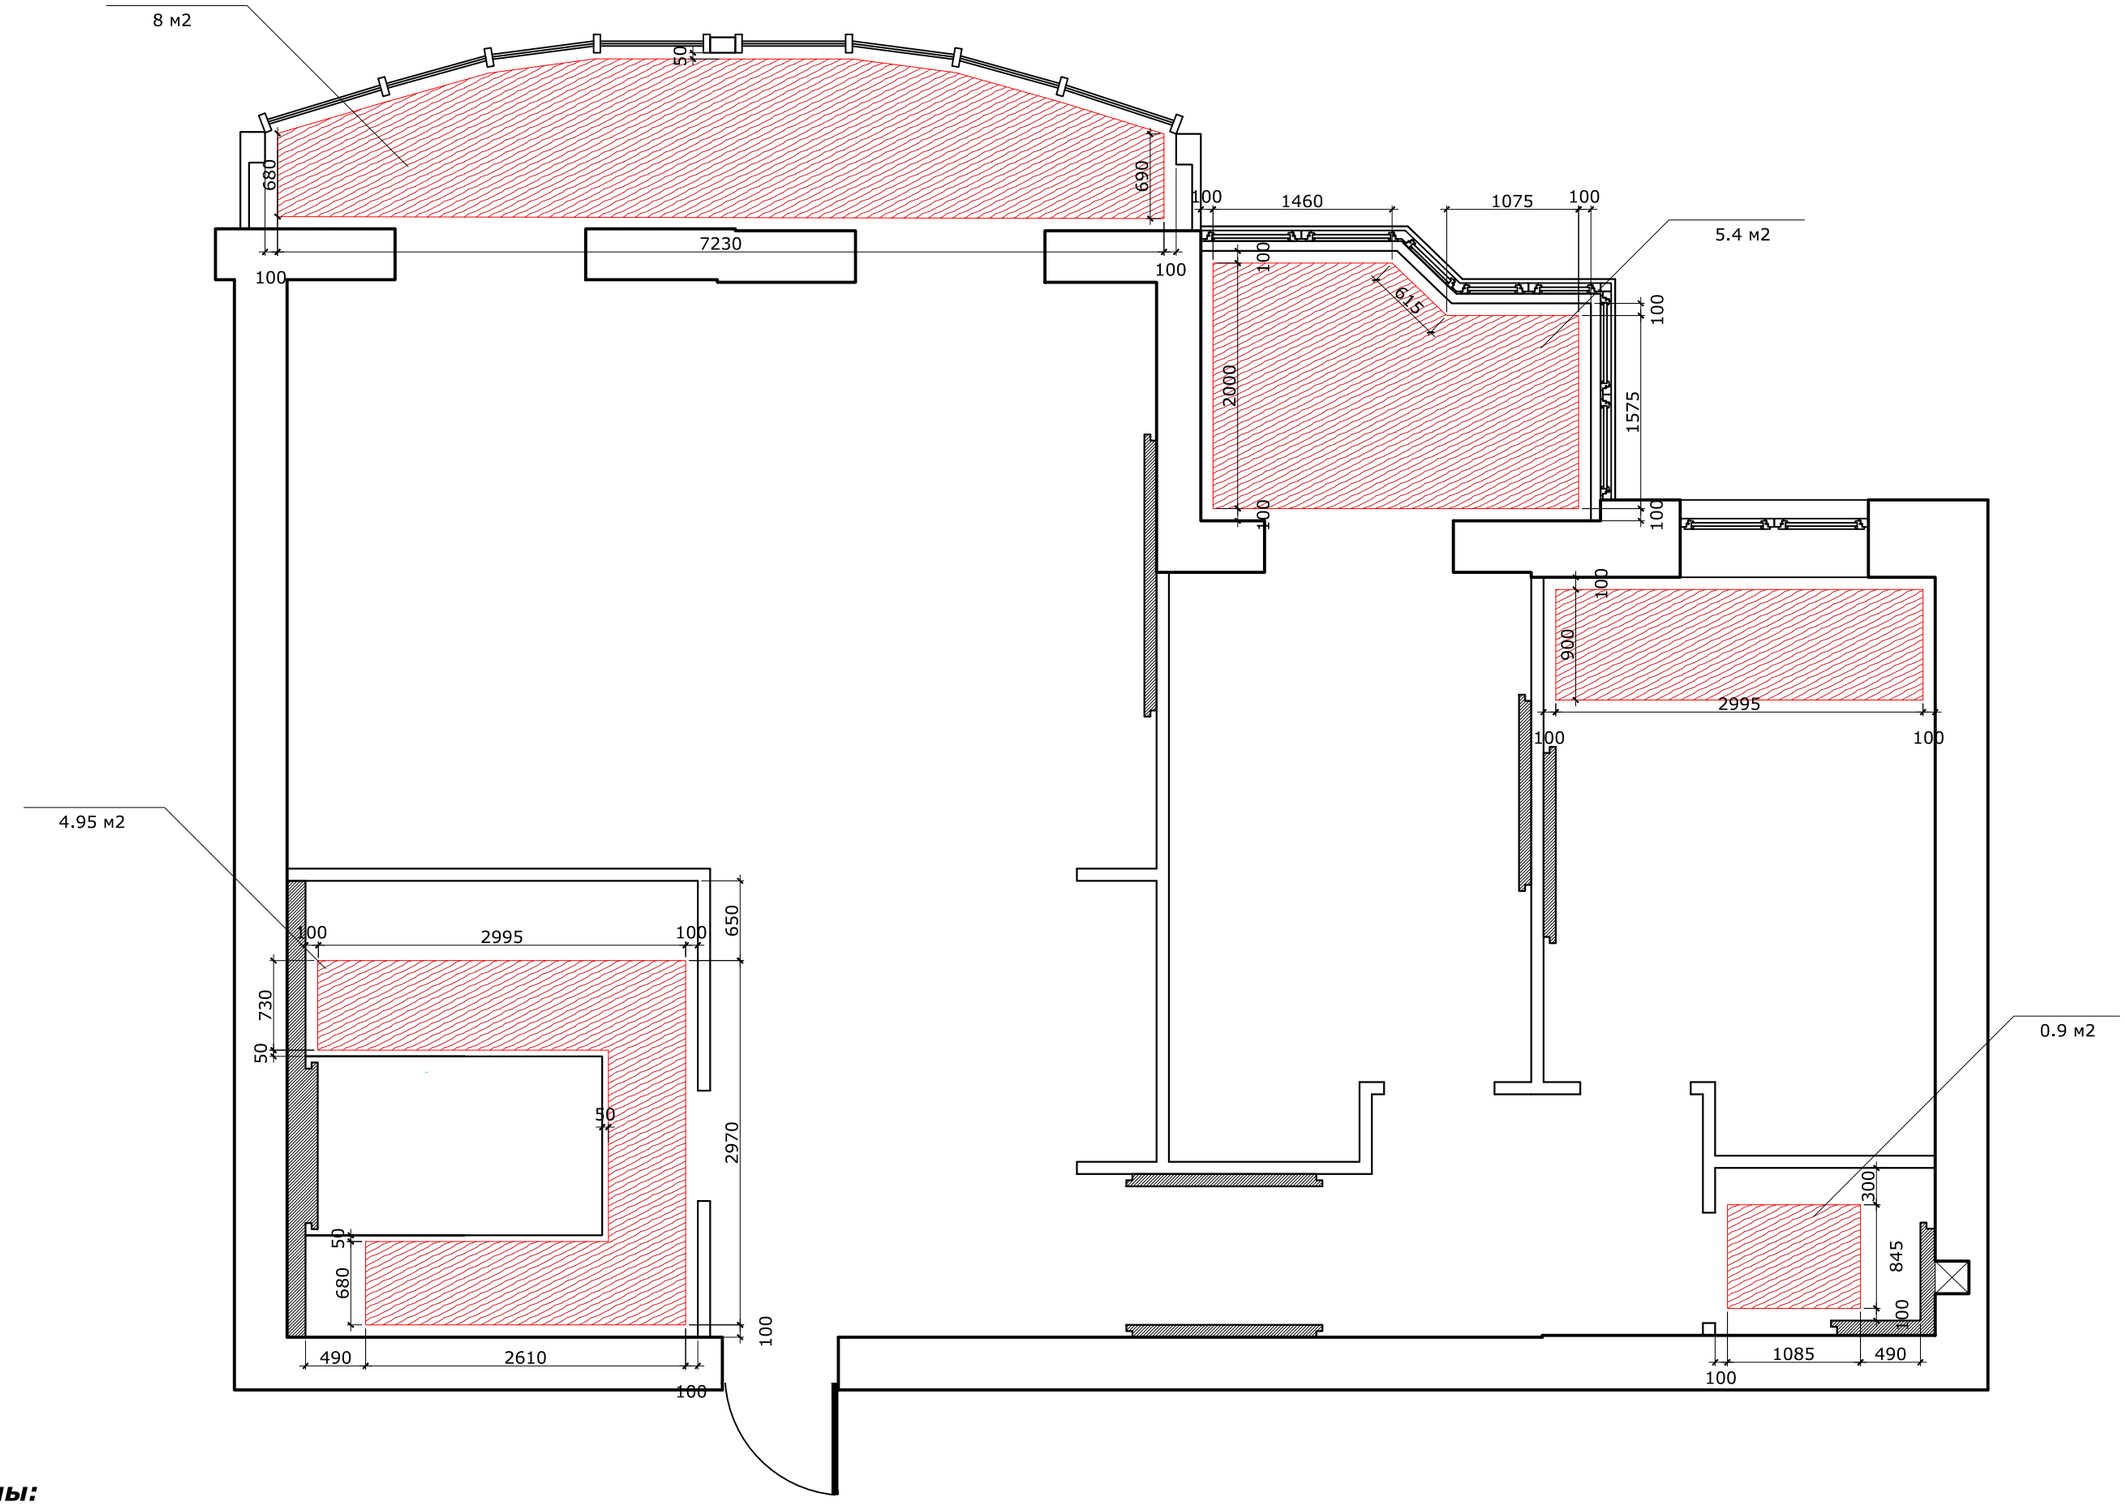

материалы:

Санузел 1	4.95м2
Санузел 2	0.90м2
Балкон	8м2
Спальня 1	5.4м2
Спальня 2	2.7м2

olvient|15	дизайн интерьеров +38 067 230 59 00		OLVIENT |15	Лист
		Дизайнер	Косырина О.	ПЛАН УКЛАДКИ ТЕПЛЫХ ПОЛОВ 18
		Заказчик	Стародуб С.	1:50

Экспликация помещений

№ п/п	Наименование помещений	Площадь м2
1	Прихожая	21.96
2	Санузел 1	12.03
3	Кухня-студия	33.98
4	Спальня 1	20.77
5	Спальня 2	14.22
6	Санузел 2	2.44
7	Балкон	9.77
	Общая площадь	115.17

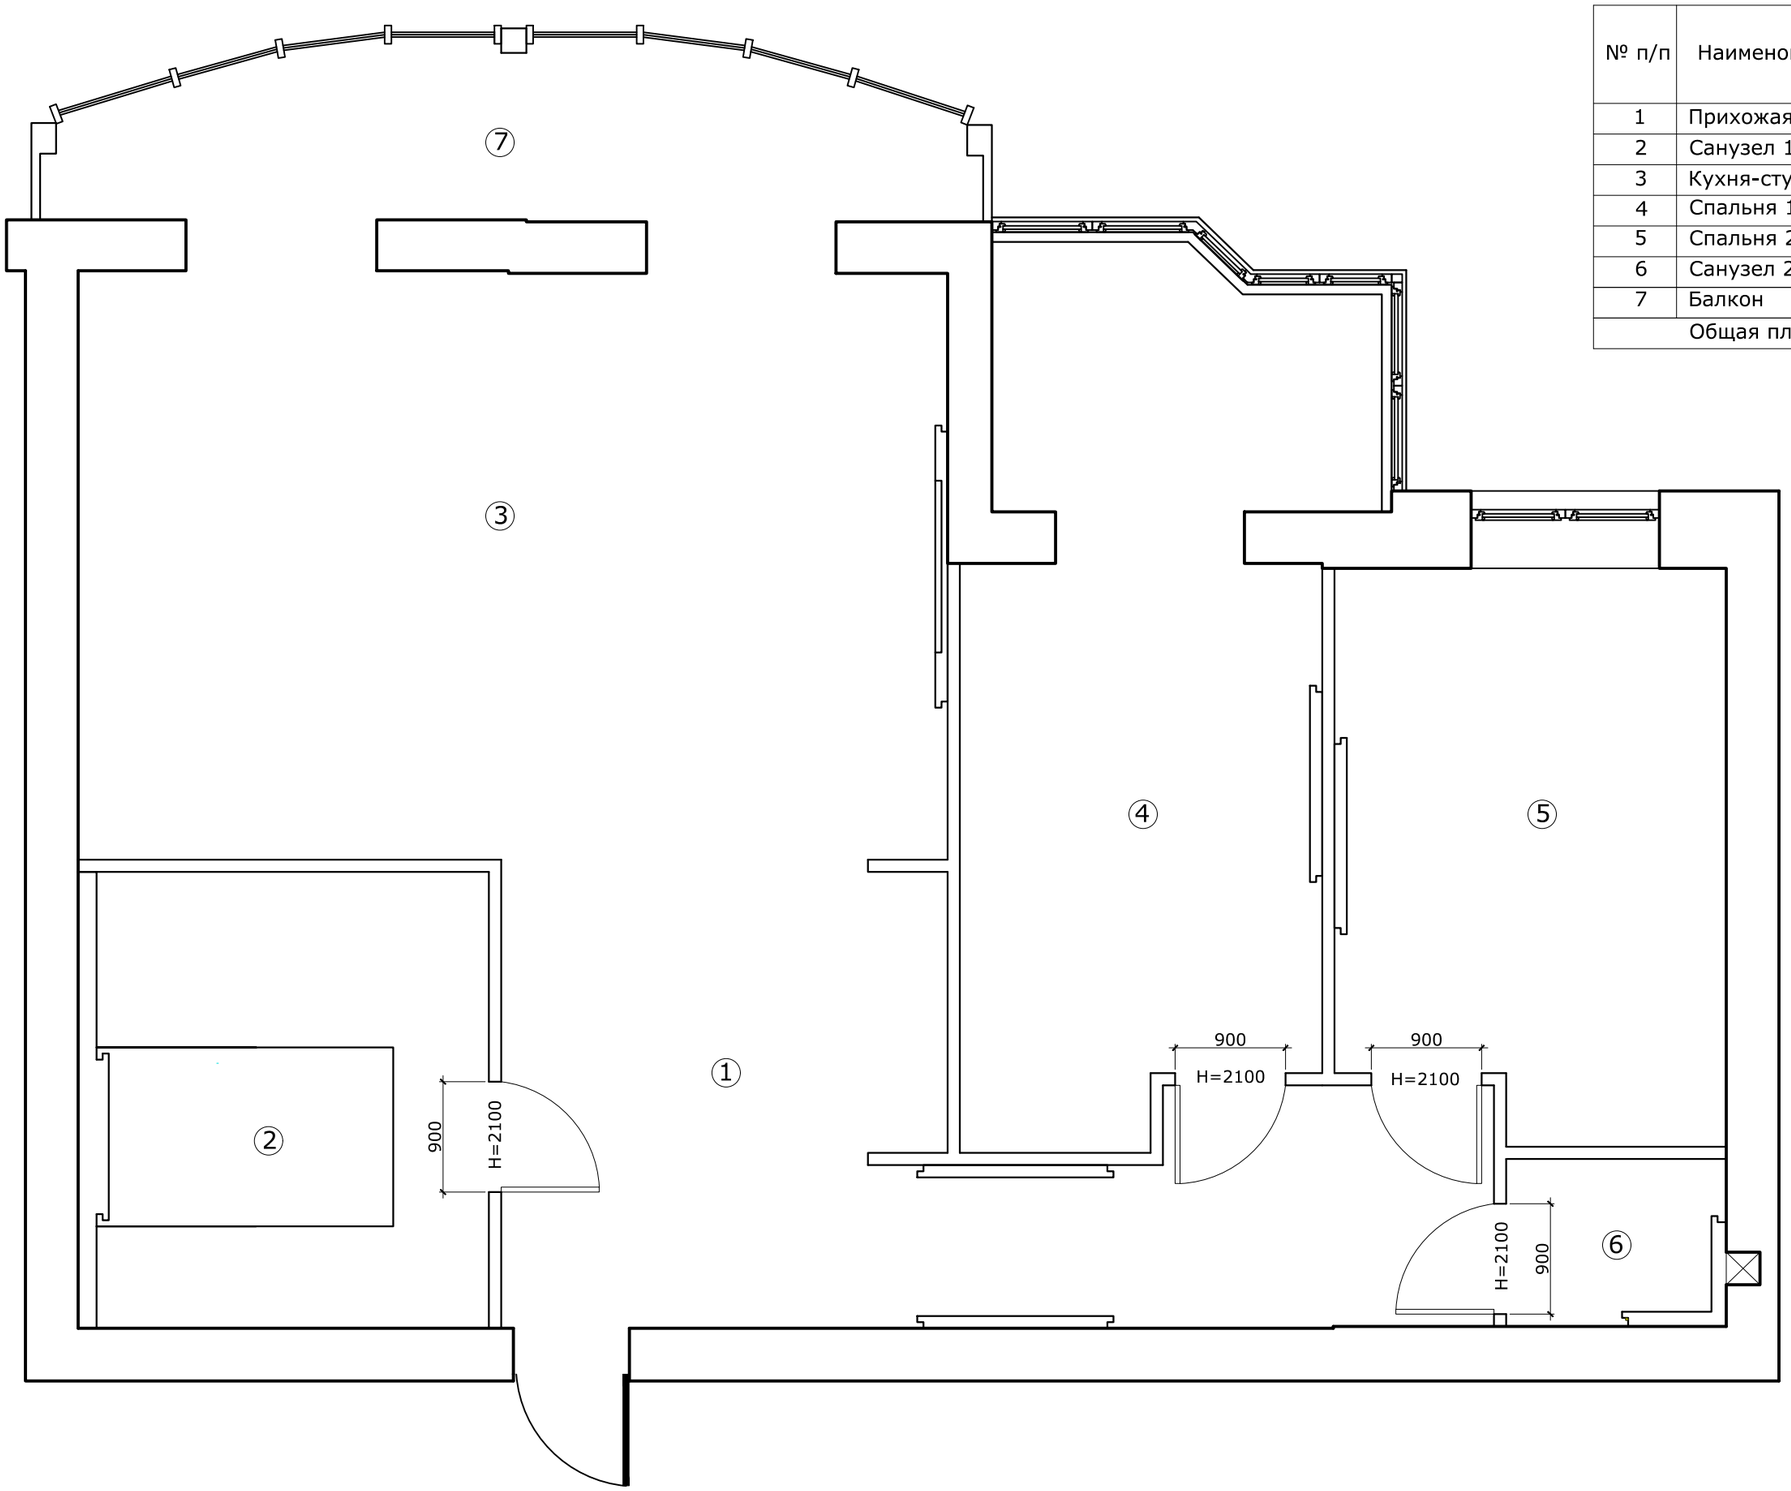

olvient|15

дизайн интерьеров
+38 067 230 59 00

	OLVIENT |15			Лист
	Дизайнер	Косырина О.	ПЛАН ОТКРЫВАНИЯ ДВЕРЕЙ	19
	Заказчик	Стародуб С.		1:50

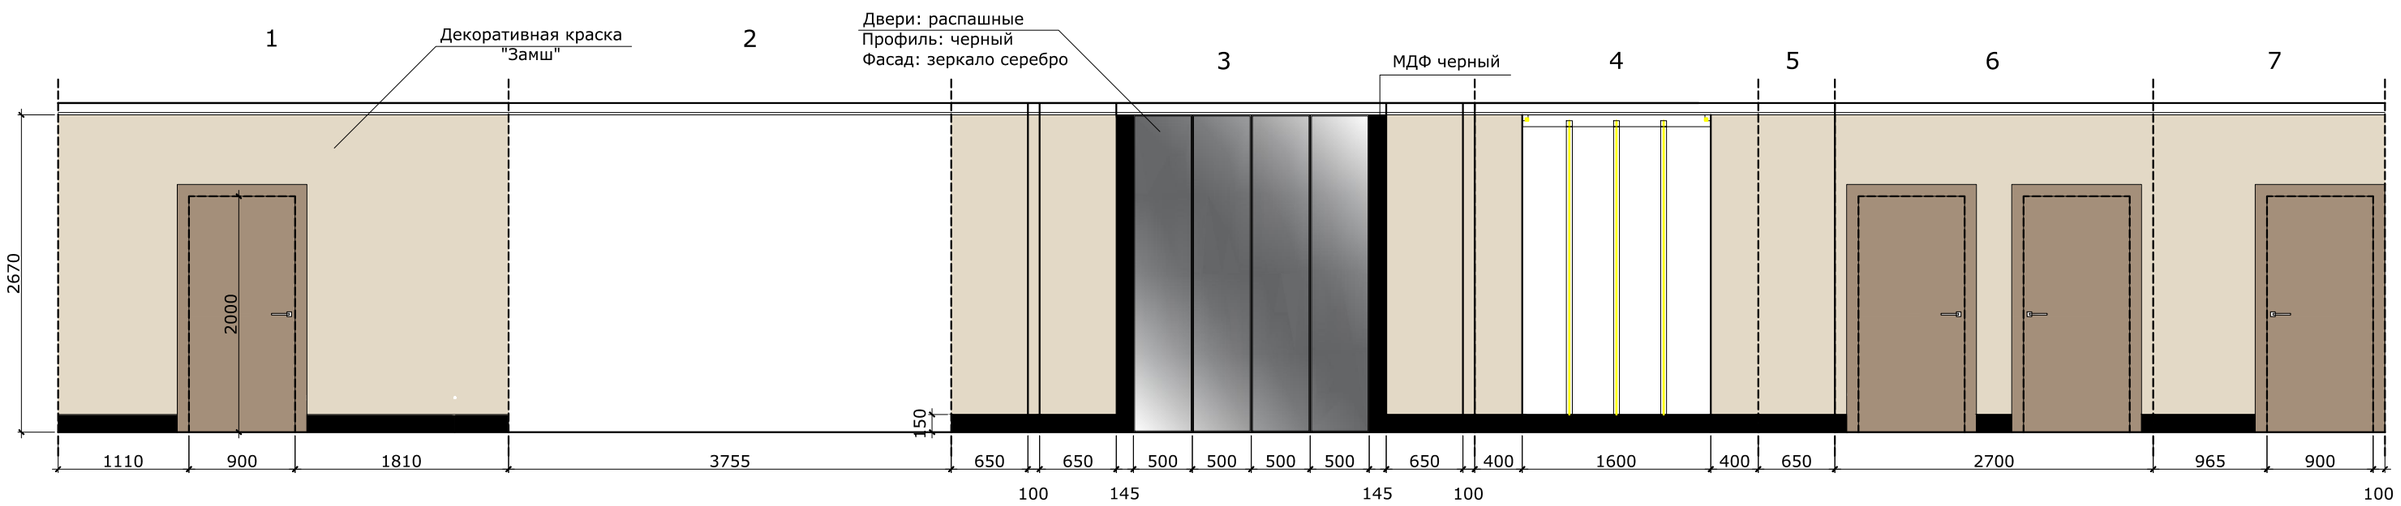

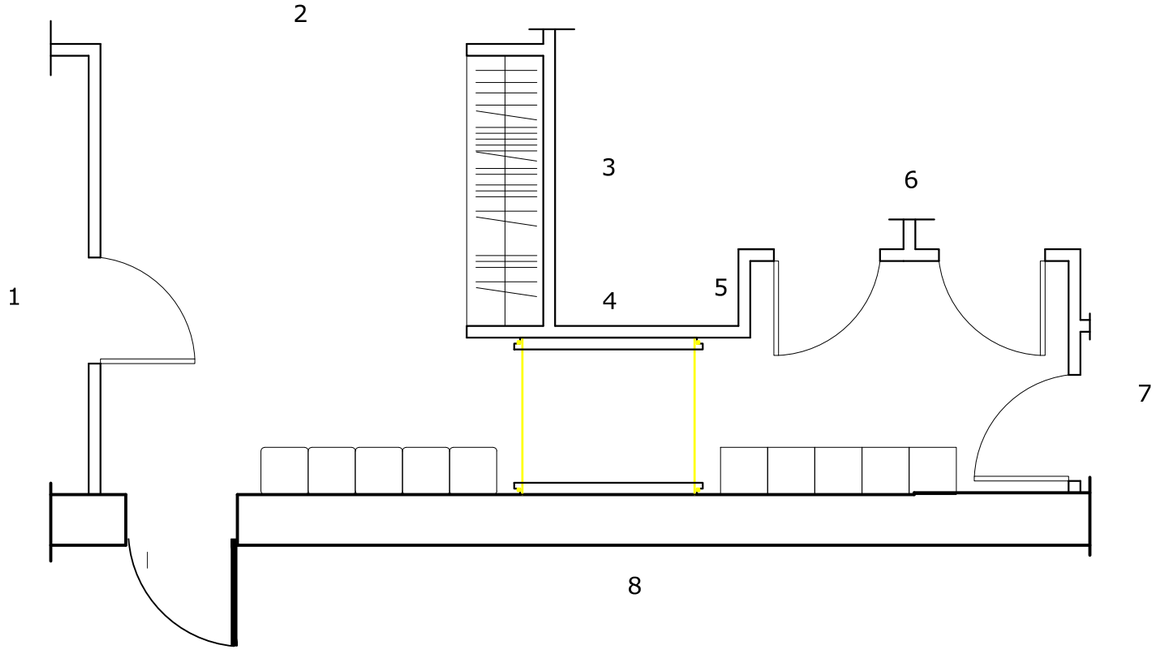

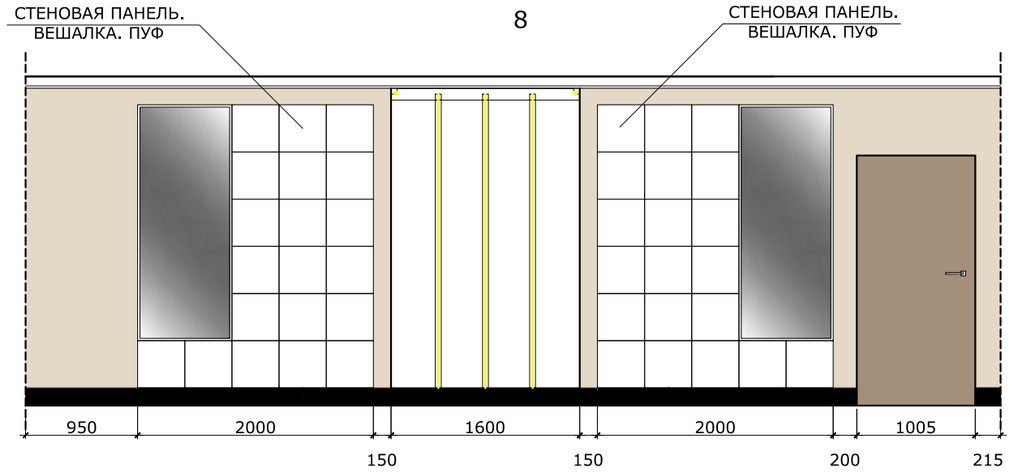

материалы:

краска декоративная "Замш"	41.00м2

olvient|15	дизайн интерьеров +38 067 230 59 00		OLVIENT |15	Лист
		Дизайнер	Косырина О.	РАЗВЕРТКА ПРИХОЖЕЙ 20
		Заказчик	Стародуб С.	1:50

СТЕНОВАЯ ПАНЕЛЬ.
ВЕШАЛКА. ПУФ

ОСНОВА: Фанера
ФАСАД: Кожзам для мебели Палермо 050
ЗЕРКАЛО: серебро

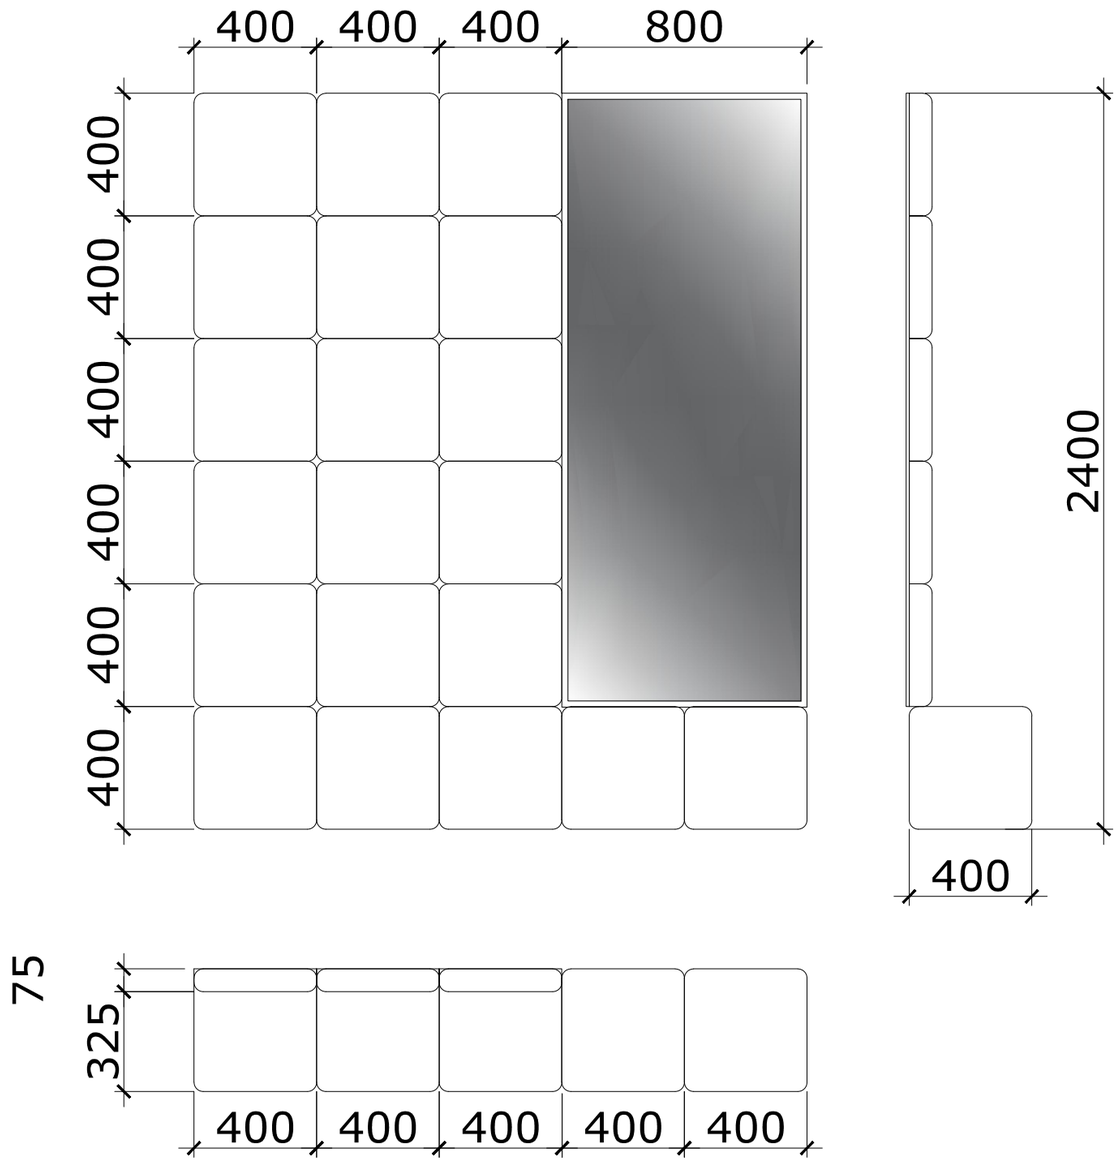

olvient|15	дизайн интерьеров +38 067 230 59 00		OLVIENT |15	Лист
		Дизайнер	Косырина О.	21
		Заказчик	Стародуб С.	1:30

МЕБЕЛЬ. ПРИХОЖАЯ

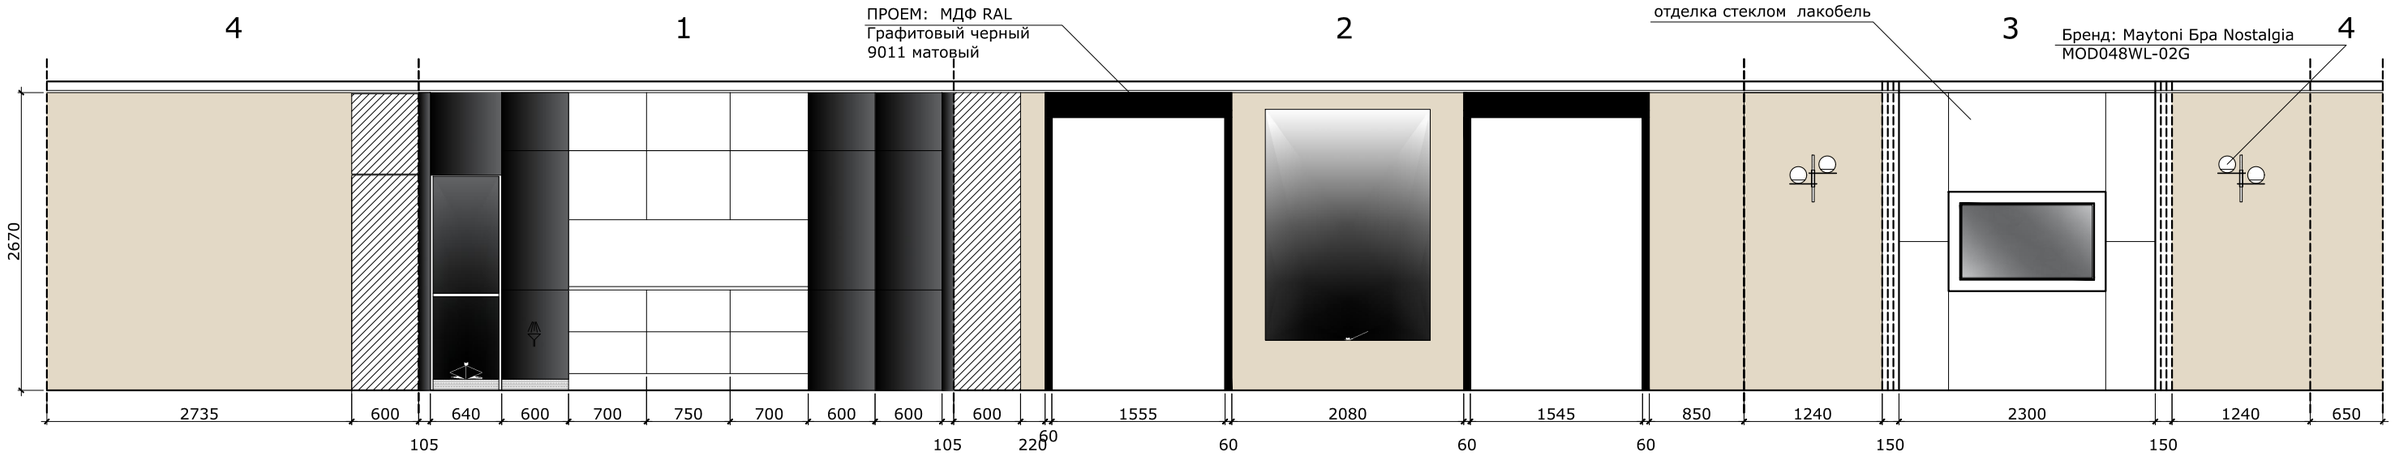

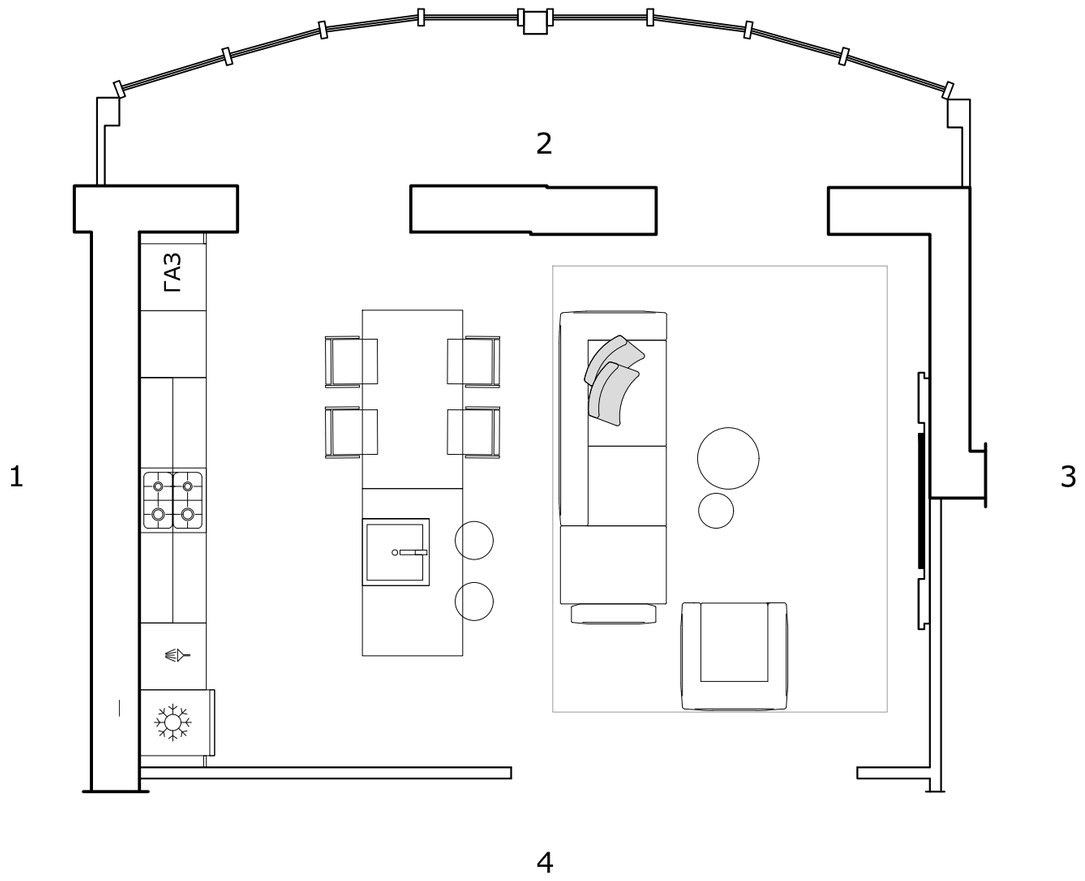

материалы:

краска декоративная (комната)	40.00м2
краска декоративная (балкон)	14.50м2

olvient|15
дизайн интерьеров
+38 067 230 59 00

	OLVIENT |15			Лист
	Дизайнер	Косырина О.	РАЗВЕРТКА КУХНИ-ГОСТИНОЙ	22
	Заказчик	Стародуб С.		1:50

МЕБЕЛЬ. КУХНЯ.

КОРПУС: ЛДСП CLEAF LR33 Sable/Sable 2800x2070x18 (18,4) Артикул товара: 88917

ФАСАД 1: МДФ RAL Графитовый черный 9011 матовый

ФАСАД 2: Ral чистый белый 9010 стекло глянец

СТОЛЕШНИЦА И РАБОЧАЯ СТЕНКА: Quartz Cloudburst Concrete 4011

РУЧКИ: скрытого монтажа

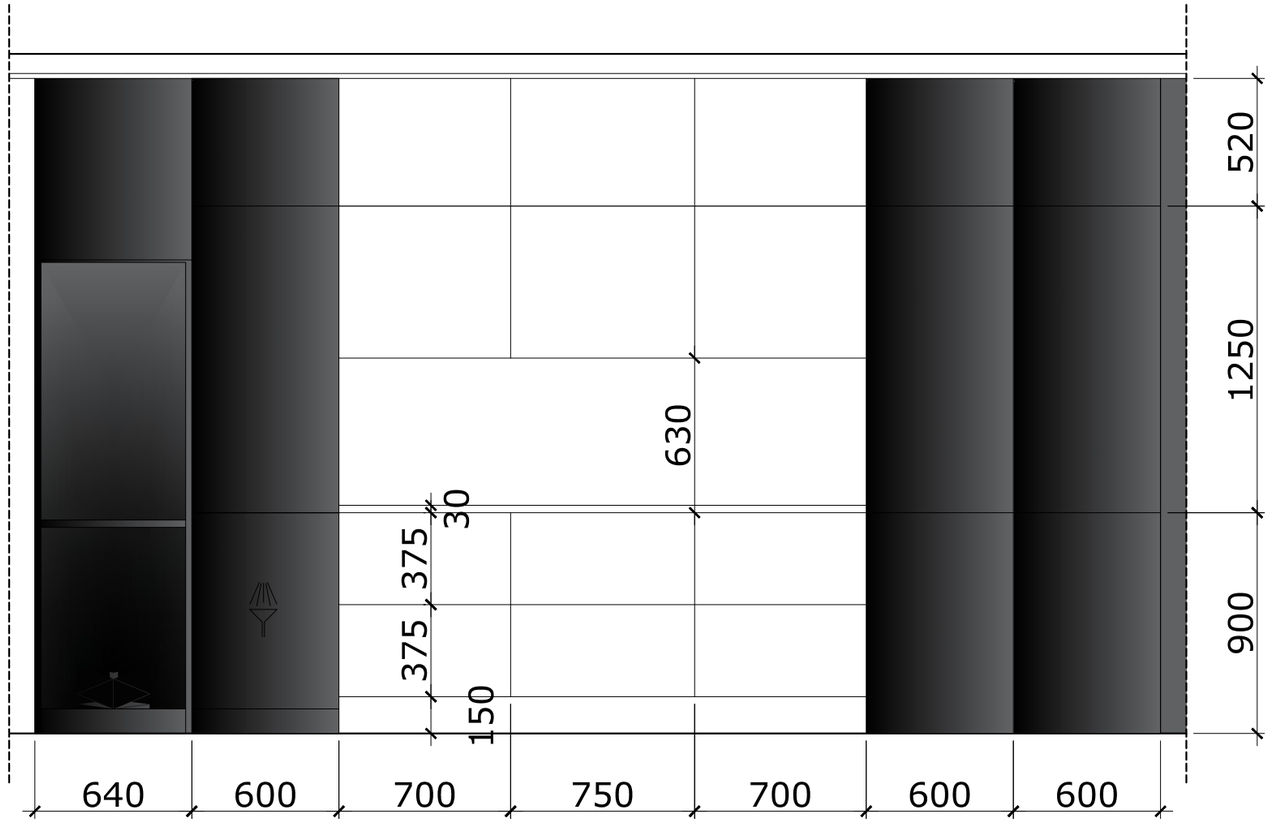

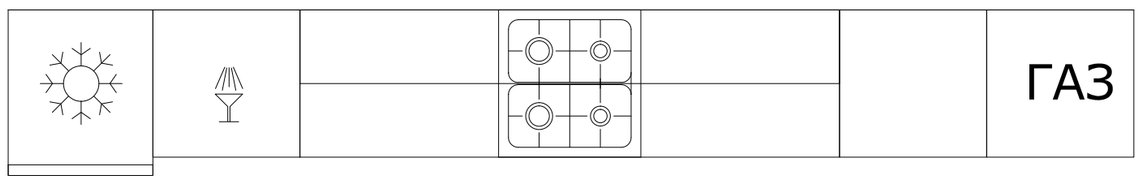

olvient|15	дизайн интерьеров +38 067 230 59 00	OLVIENT |15		Лист
		Дизайнер	Косырина О.	МЕБЕЛЬ. КУХНЯ 23
		Заказчик	Стародуб С.	1:30

МЕБЕЛЬ.КУХНЯ. ОСТРОВ.

КОРПУС: ЛДСП CLEAF LR33 Sable/Sable
2800x2070x18 (18,4) Артикул товара: 88917

ФАСАД 2: Ral чистый белый 9010 стекло глянец

СТОЛЕШНИЦА: Quartz Cloudburst Concrete 4011

РУЧКИ: скрытого монтажа

ПЛАНКА ЦОКОЛЬНАЯ: Volpato L=4000 H=150
алюминий гладкий Артикул: 08764

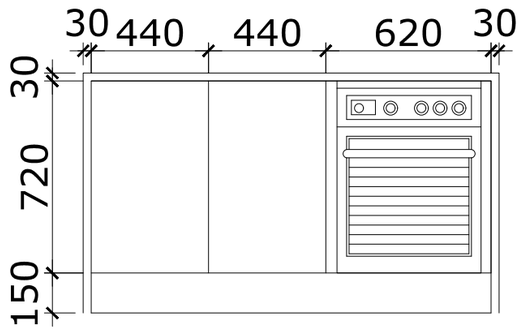

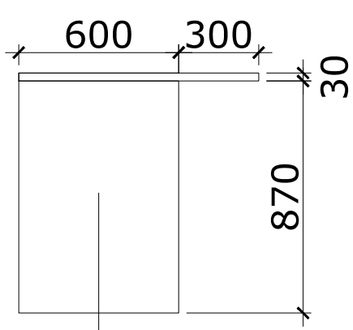

БОКОВАЯ СТОРОНА ОСТРОВА
СТОЛЕШНИЦА:
Quartz Cloudburst Concrete 4011

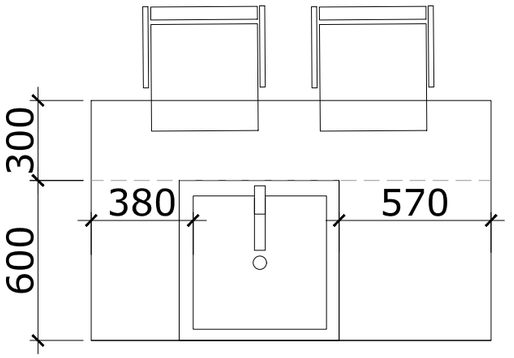

olvient|15	дизайн интерьеров +38 067 230 59 00		OLVIENT |15	Лист
		Дизайнер	Косырина О.	МЕБЕЛЬ. КУХНЯ.ОСТРОВ 24
		Заказчик	Стародуб С.	1:20

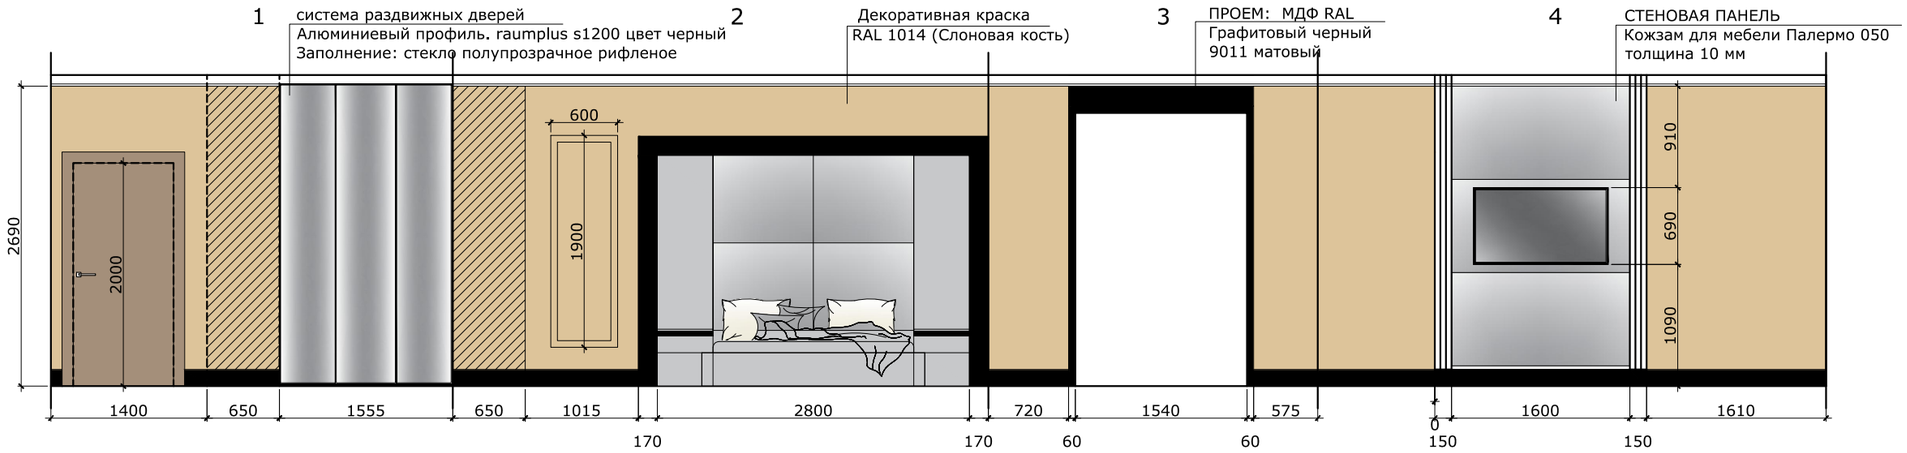

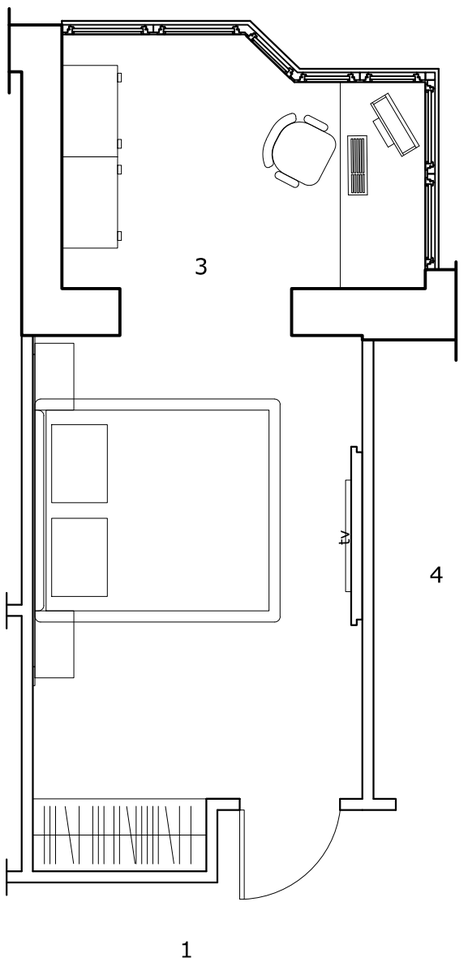

материалы:

краска декоративная RAL 1014 (Слоновая кость)	43.55м2

olvient|15	дизайн интерьеров +38 067 230 59 00		OLVIENT |15	Лист
		Дизайнер	Косырина О.	РАЗВЕРТКА СПАЛЬНИ 1	25
		Заказчик	Стародуб С.		1:50

КРОВАТЬ

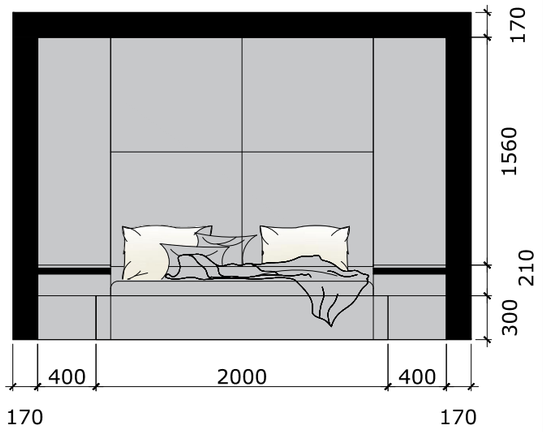

СТЕНОВАЯ ПАНЕЛЬ
ЛДСП CLEAF FA41
Penelope/Penelope 2800x2070x18

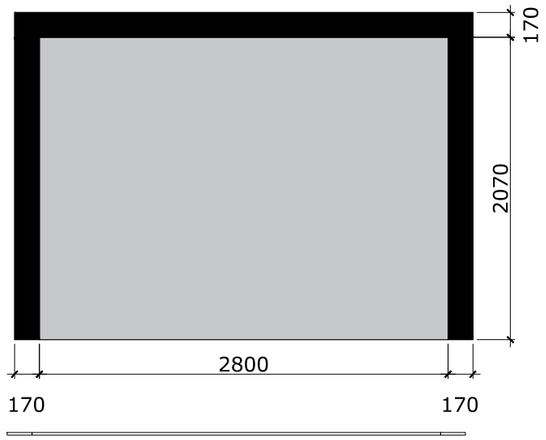

ИЗГОЛОВЬЕ
Кожзам для мебели Палермо 050

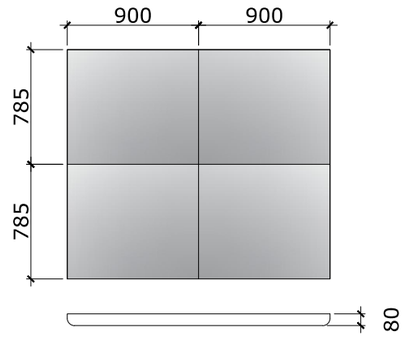

КОРПУС КРОВАТИ
Кожзам для мебели Палермо 050

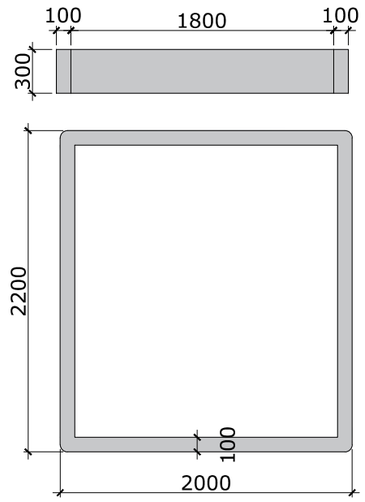

ТУМБА ПРИКРОВАТНАЯ

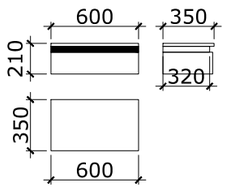

СТЕНОВАЯ ПАНЕЛЬ ТВ
Кожзам для мебели Палермо 050

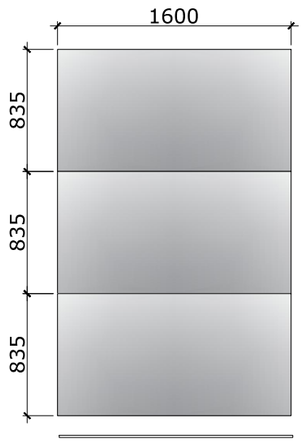

ШКАФ
система раздвижных дверей
Алюминиевый профиль. raumplus s1200 цвет черный
Заполнение: стекло полупрозрачное рифленое

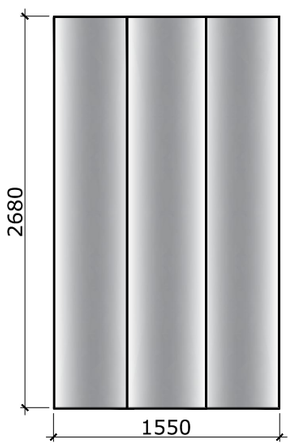

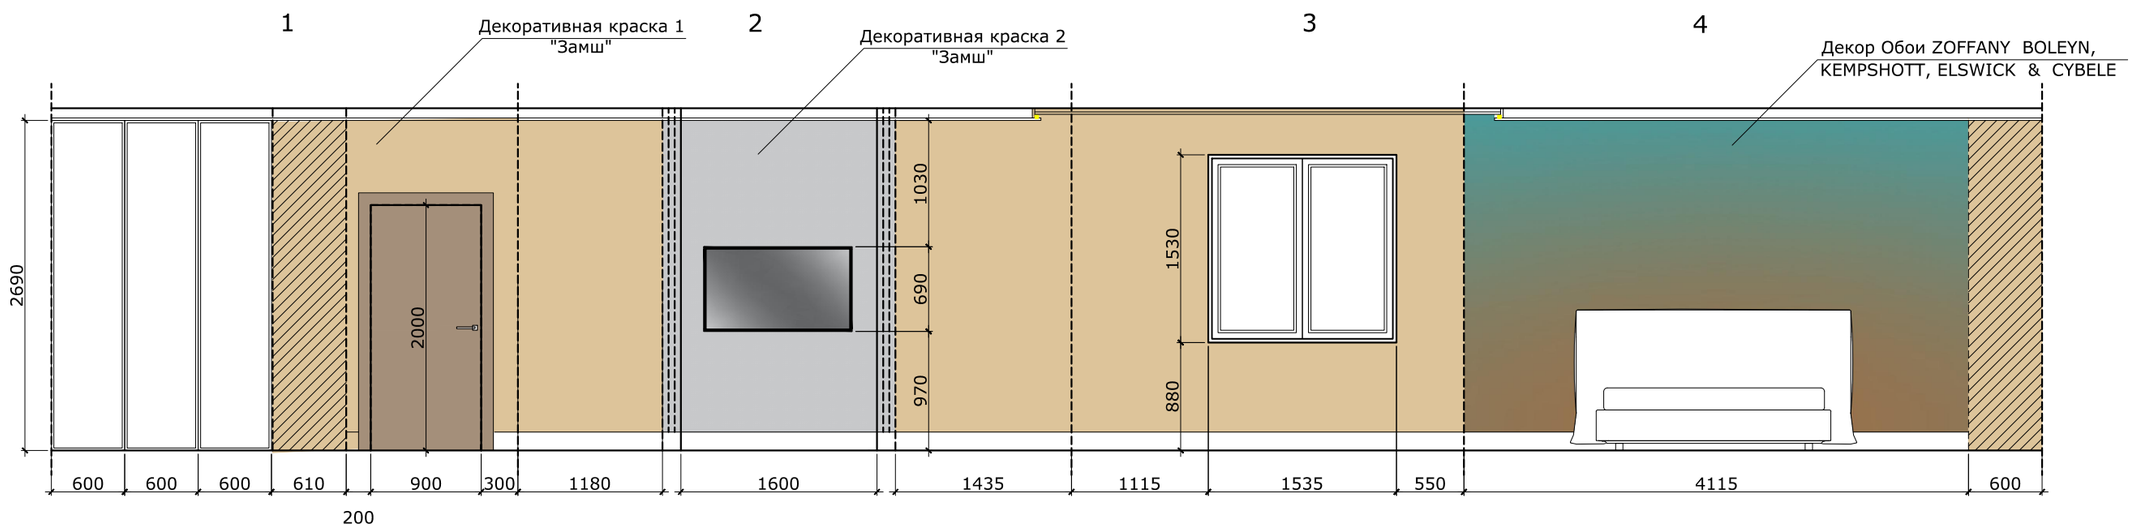

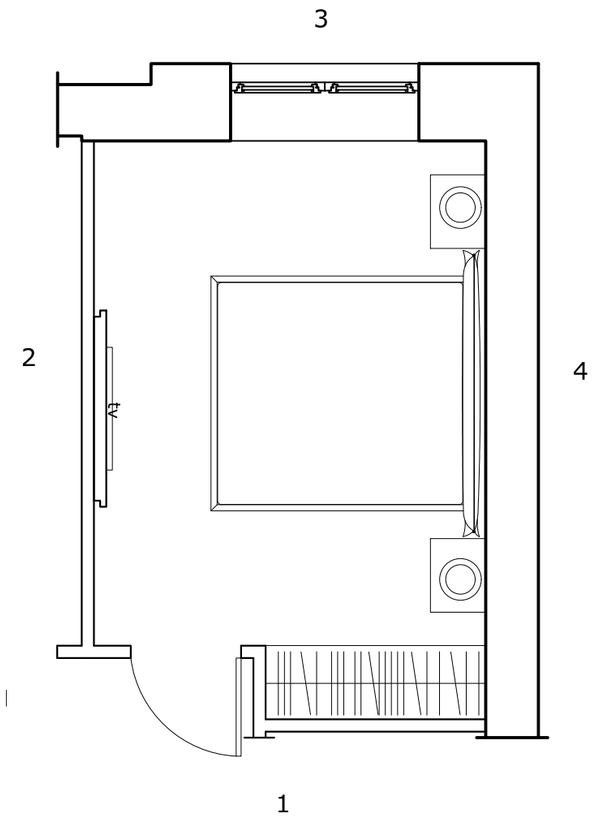

материалы:

краска декоративная 1 "Замш"	18.60м2
краска декоративная 1 "Замш"	5.2м2

olvient|15	дизайн интерьеров +38 067 230 59 00		OLVIENT |15	Лист
		Дизайнер	Косырина О.	РАЗВЕРТКА СПАЛЬНИ 2	27
		Заказчик	Стародуб С.		1:50

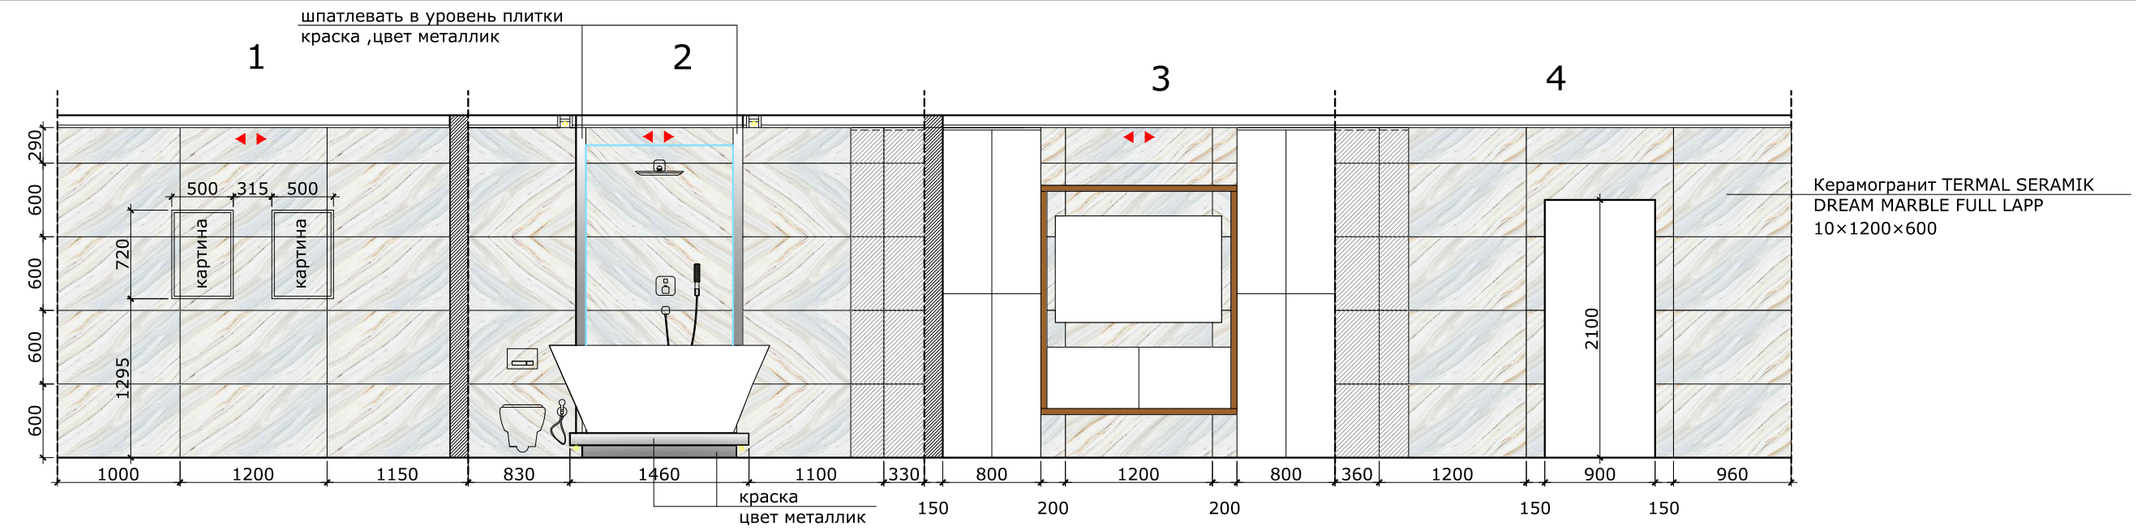

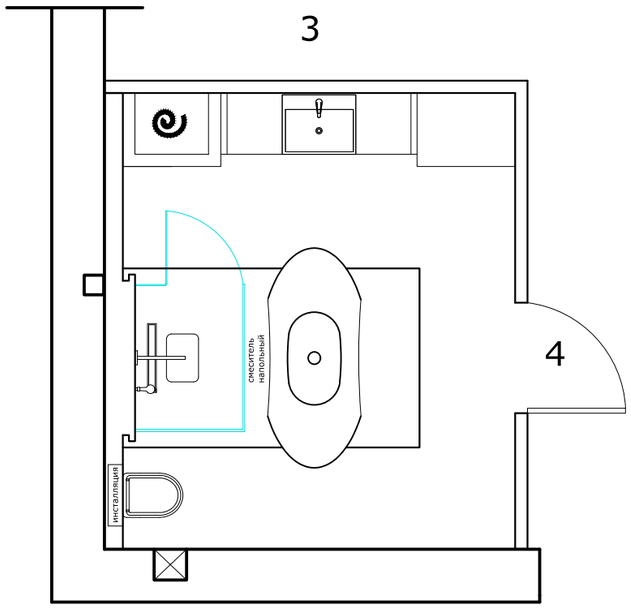

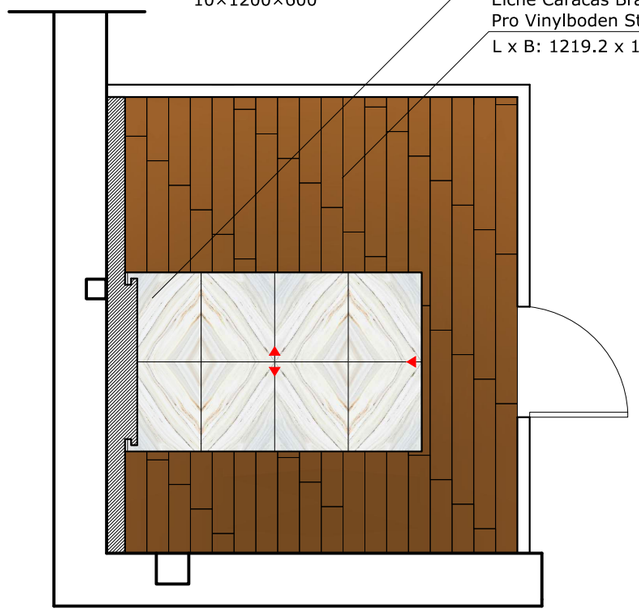

материалы:

стены

Керамогранит TERMAL SERAMIK DREAM MARBLE FULL LAPP 10×1200×600	35.2м2+10%=39м2	*(65шт)*

пол

Керамогранит TERMAL SERAMIK DREAM MARBLE FULL LAPP 10×1200×600	4.16м2+10%=4.6м2	*(8шт)*
Eiche Caracas Braun I05 Landhausdielen Pro Vinylboden Straight Edition zum Kleben L x B: 1219.2 x 177.8 mm	9м2	

краска

цвет металлик	2.5м2

Светодиодная лента 11 280мм

условные обозначения:

Рекомендуемое направление укладки плитки:

Граница начала укладки плитки

Центр стены,центр конструкции,центр пола,центр плитки

olvient|15
дизайн интерьеров
+38 067 230 59 00

	OLVIENT |15			Лист
	Дизайнер	Косырина О.	РАЗВЕРТКА СУ 1	28
	Заказчик	Стародуб С.		1:50

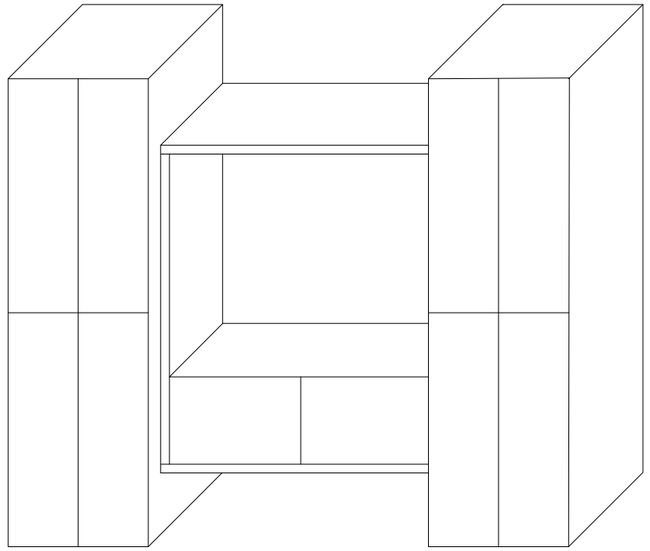

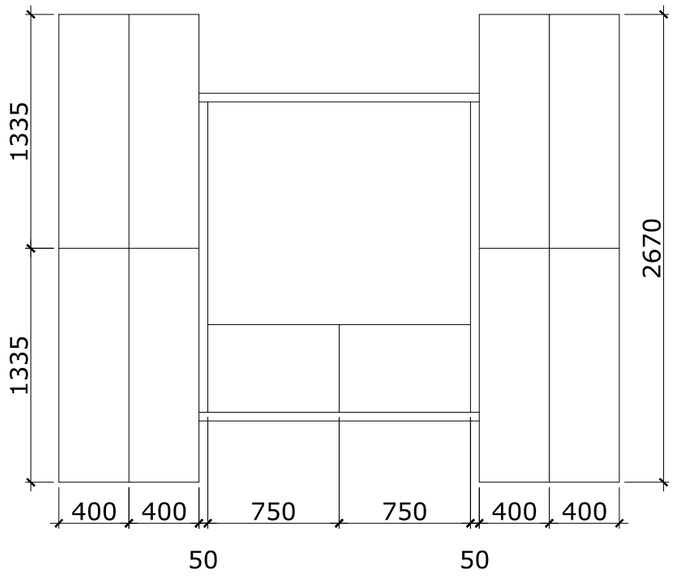

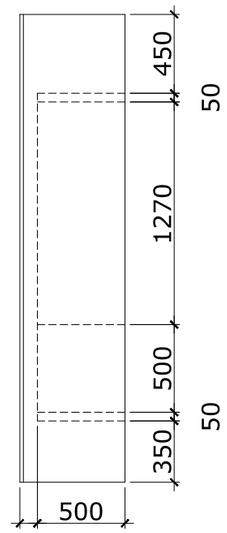

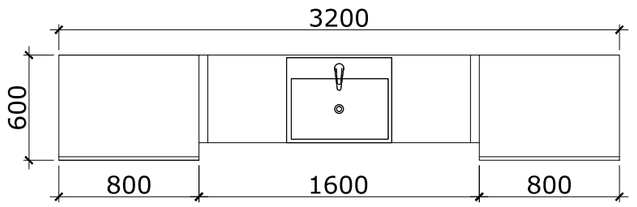

материалы:

Шкаф:
МДФ белый матовый

Подвесная тумба:
МДФ белый матовый, ДСП дерево

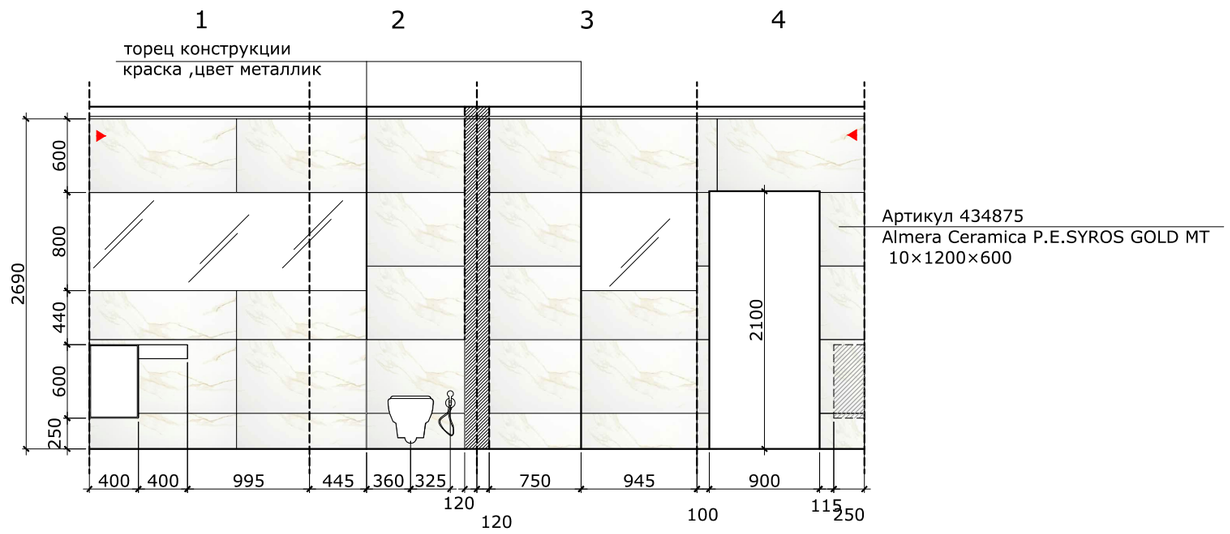

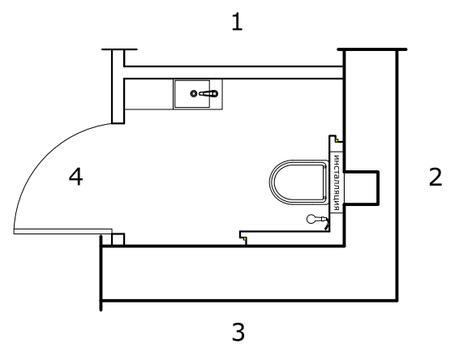

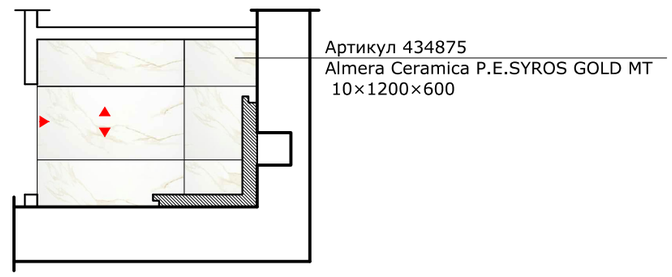

материалы:

стены

Артикул 434875
Almera Ceramica P.E.SYROS GOLD MT 15.11м2+10%=16.62м2 *(28шт)*
Размер 10×1200×600

краска

цвет металлик 0.50м2

пол

Артикул 434875
Almera Ceramica P.E.SYROS GOLD MT 2.27м2+10%=2.49м2 *(5шт)*
Размер 10×1200×600

условные обозначения:

Рекомендуемое направление укладки плитки:

Граница начала укладки плитки

Центр стены,центр пола,центр плитки

olvient|15

дизайн интерьеров
+38 067 230 59 00

	OLVIENT |15			Лист
	Дизайнер	Косырина О.	РАЗВЕРТКА СУ 2	30
	Заказчик	Стародуб С.		1:50

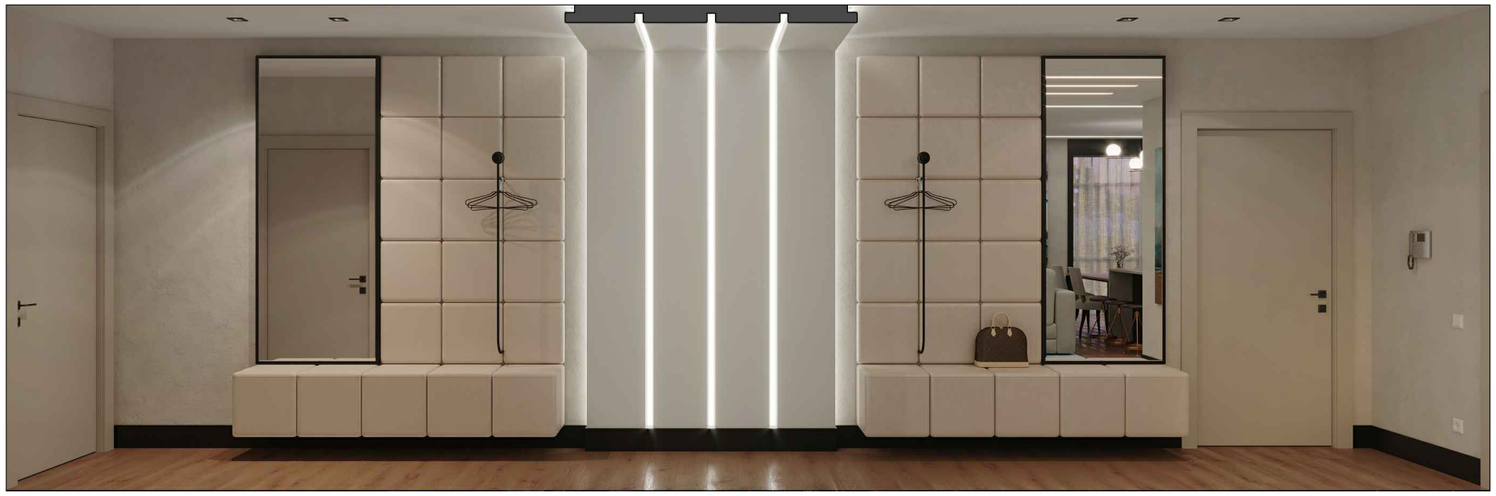

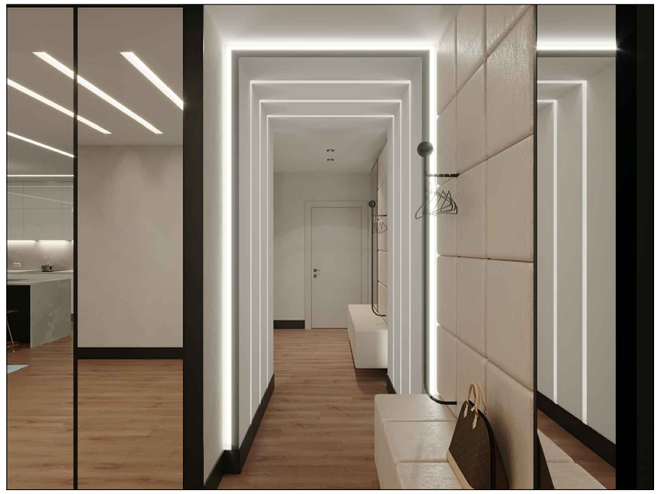

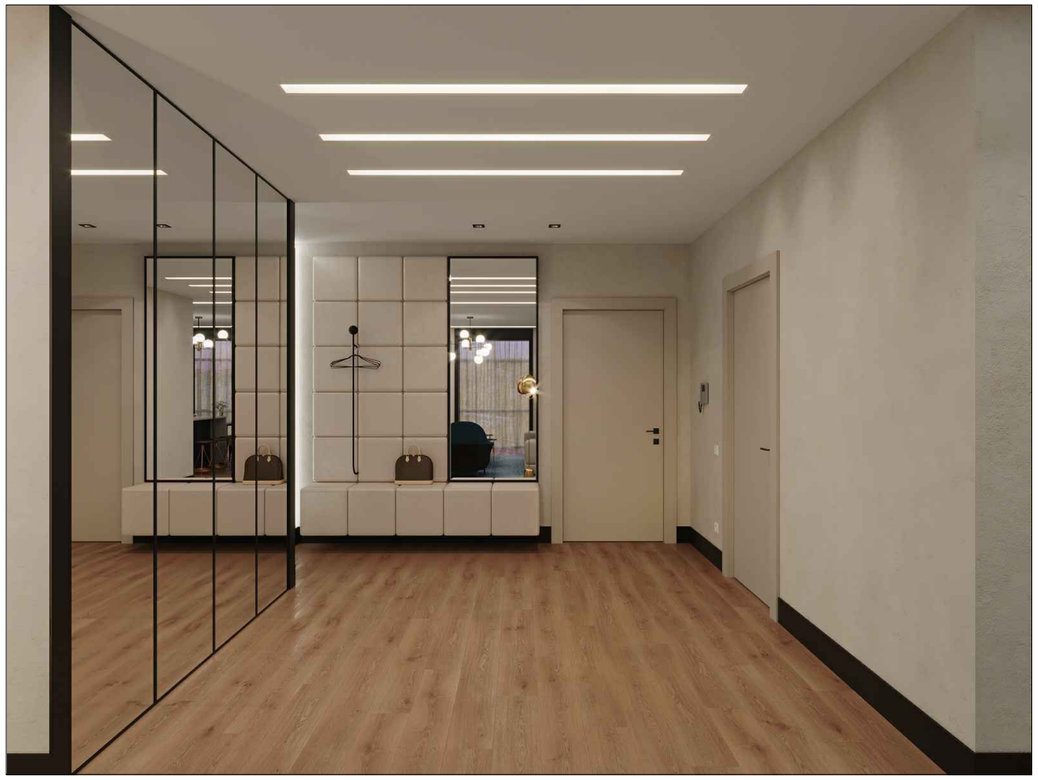

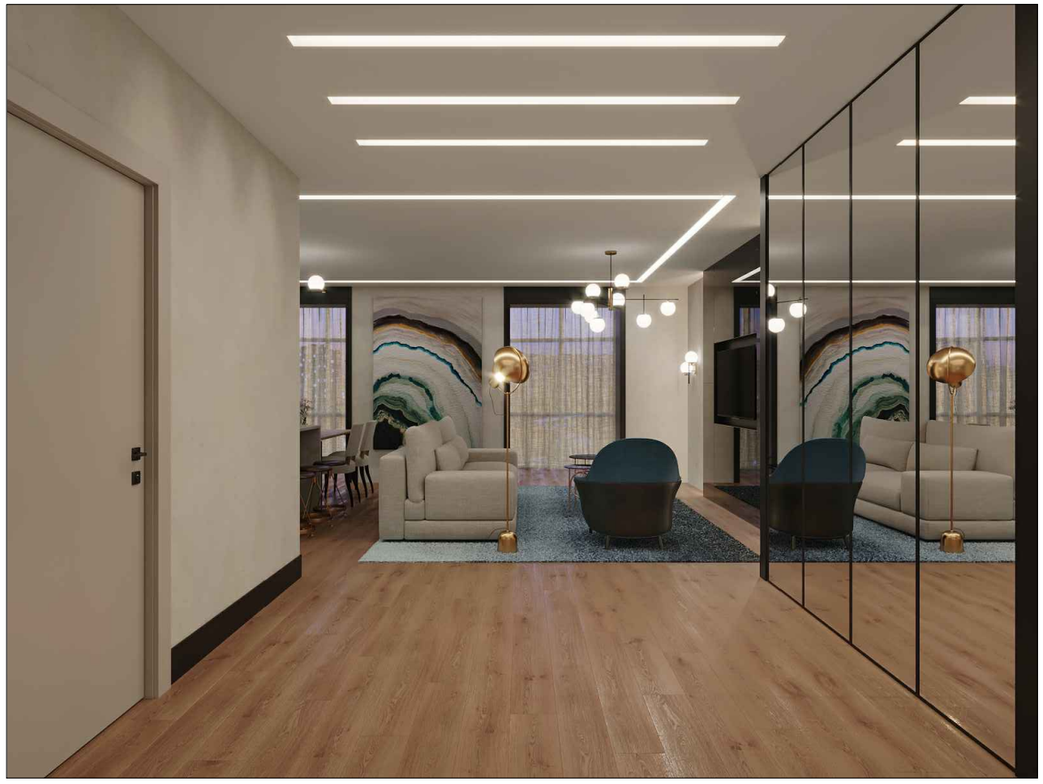

olvient|15	дизайн интерьеров +38 067 230 59 00		OLVIENT |15	Лист
		Дизайнер	Косырина О.	31
		Заказчик	Стародуб С.	

ВИЗУАЛИЗАЦИЯ ПРИХОЖЕЙ

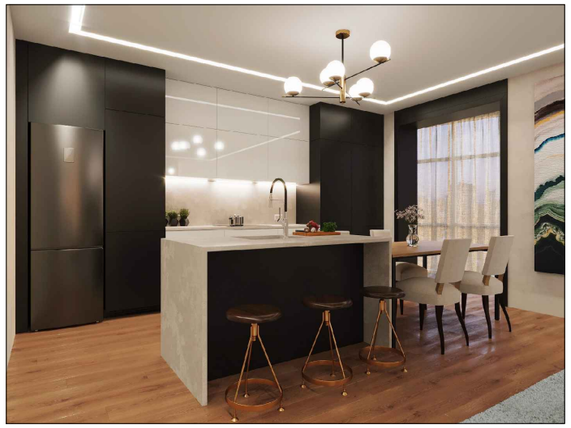

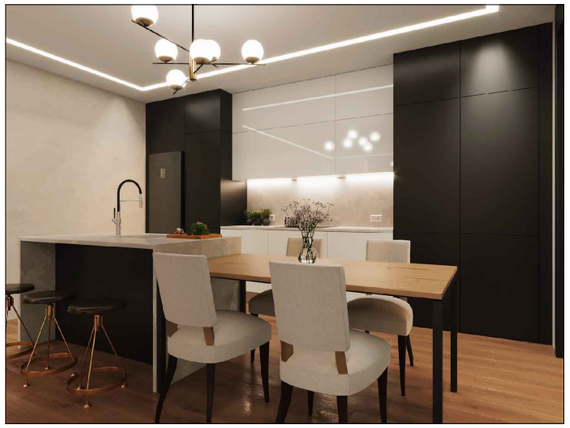

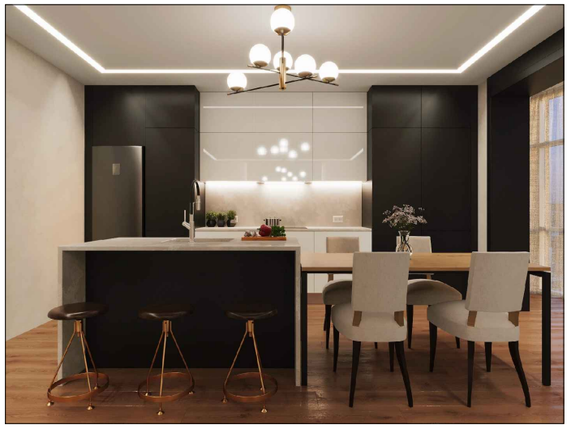

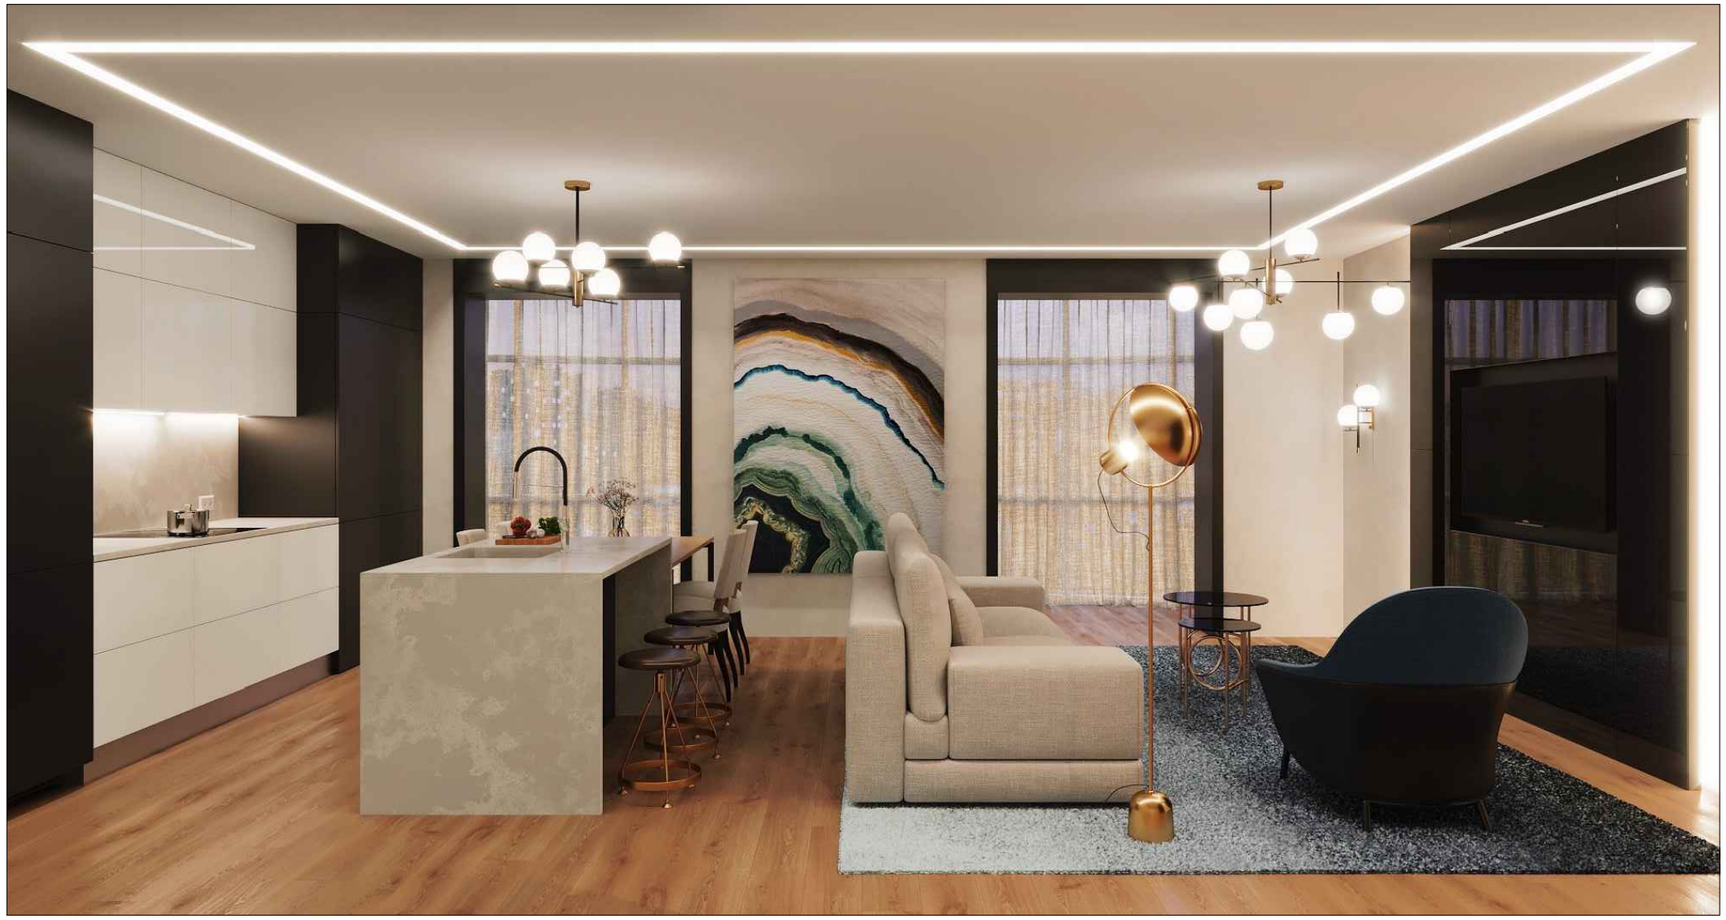

olvient|15

дизайн интерьеров
+38 067 230 59 00

	OLVIENT |15			Лист
	Дизайнер	Косырина О.	ВИЗУАЛИЗАЦИЯ КУХНИ-ГОСТИНОЙ	32
	Заказчик	Стародуб С.		

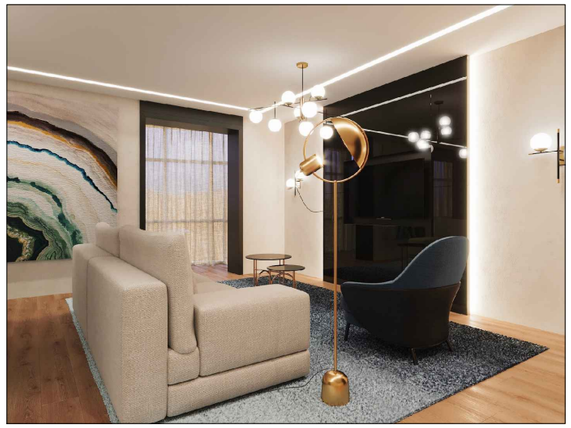

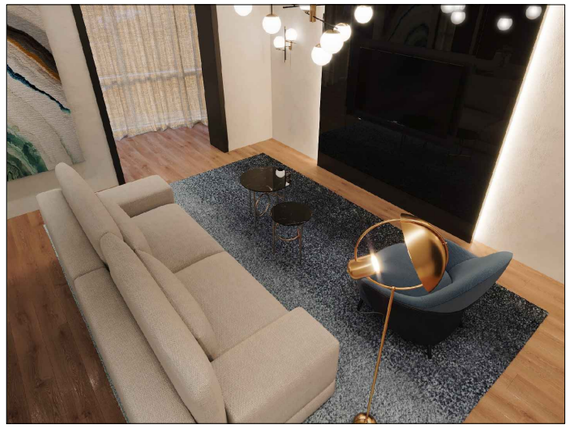

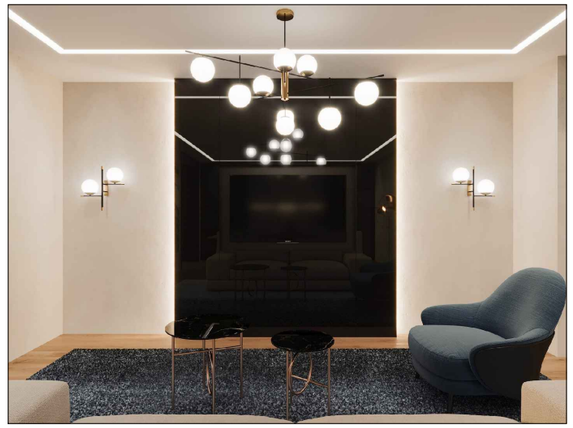

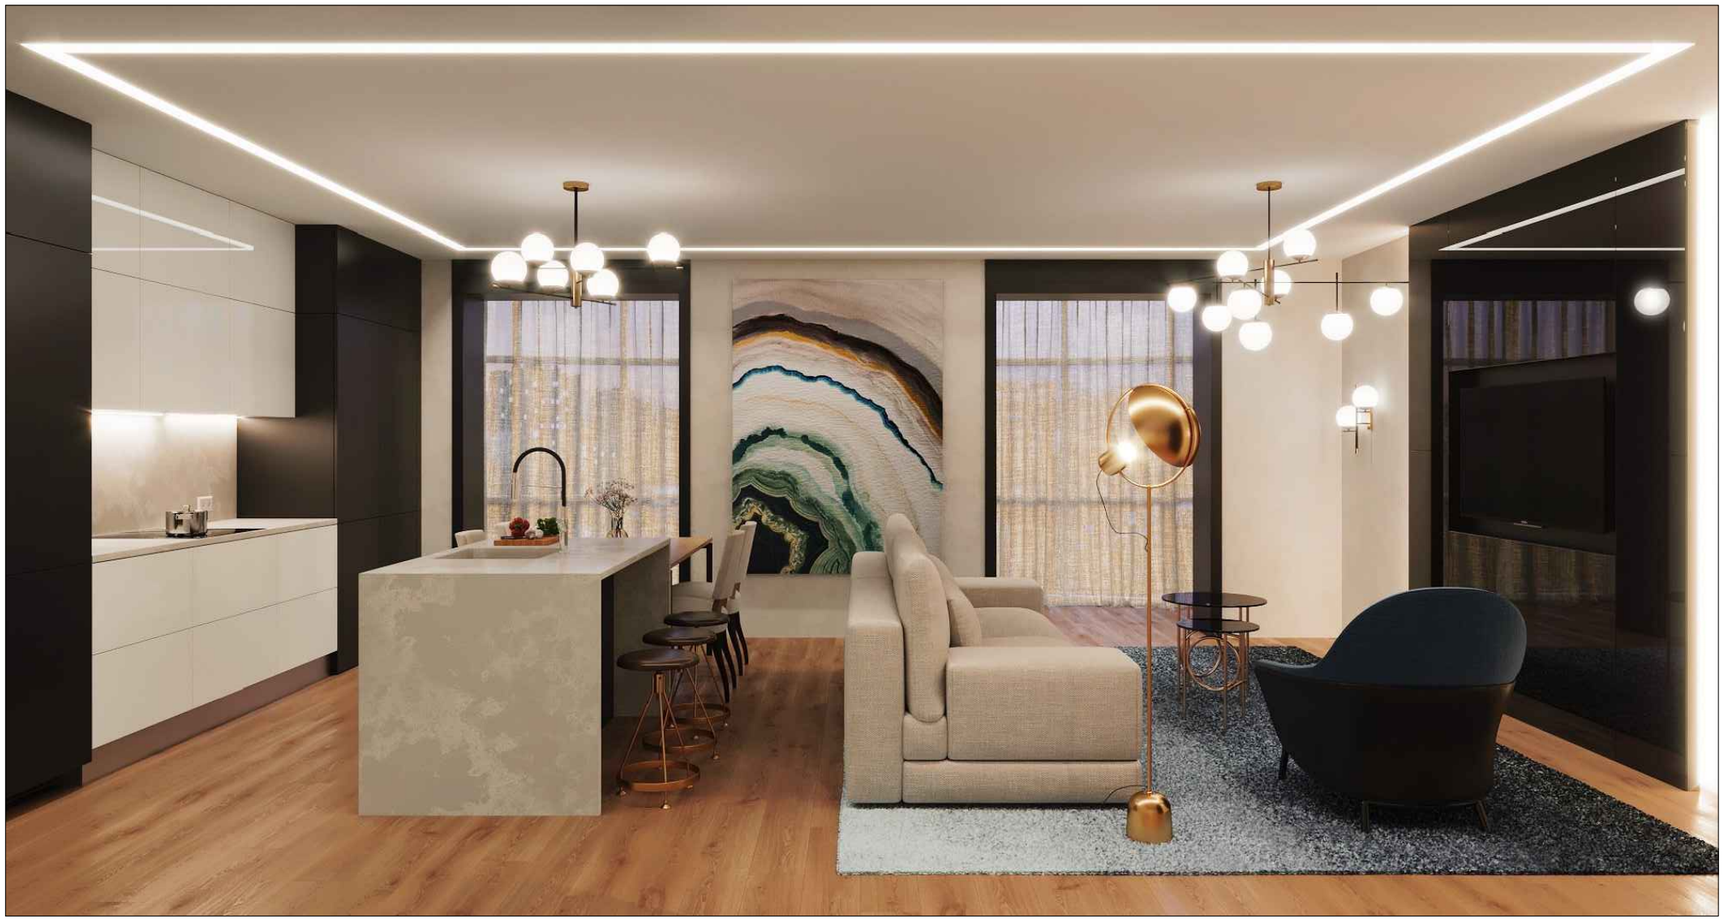

olvient|15	дизайн интерьеров +38 067 230 59 00			OLVIENT |15			Лист
				Дизайнер	Косырина О.	ВИЗУАЛИЗАЦИЯ КУХНИ-ГОСТИНОЙ	33
				Заказчик	Стародуб С.		

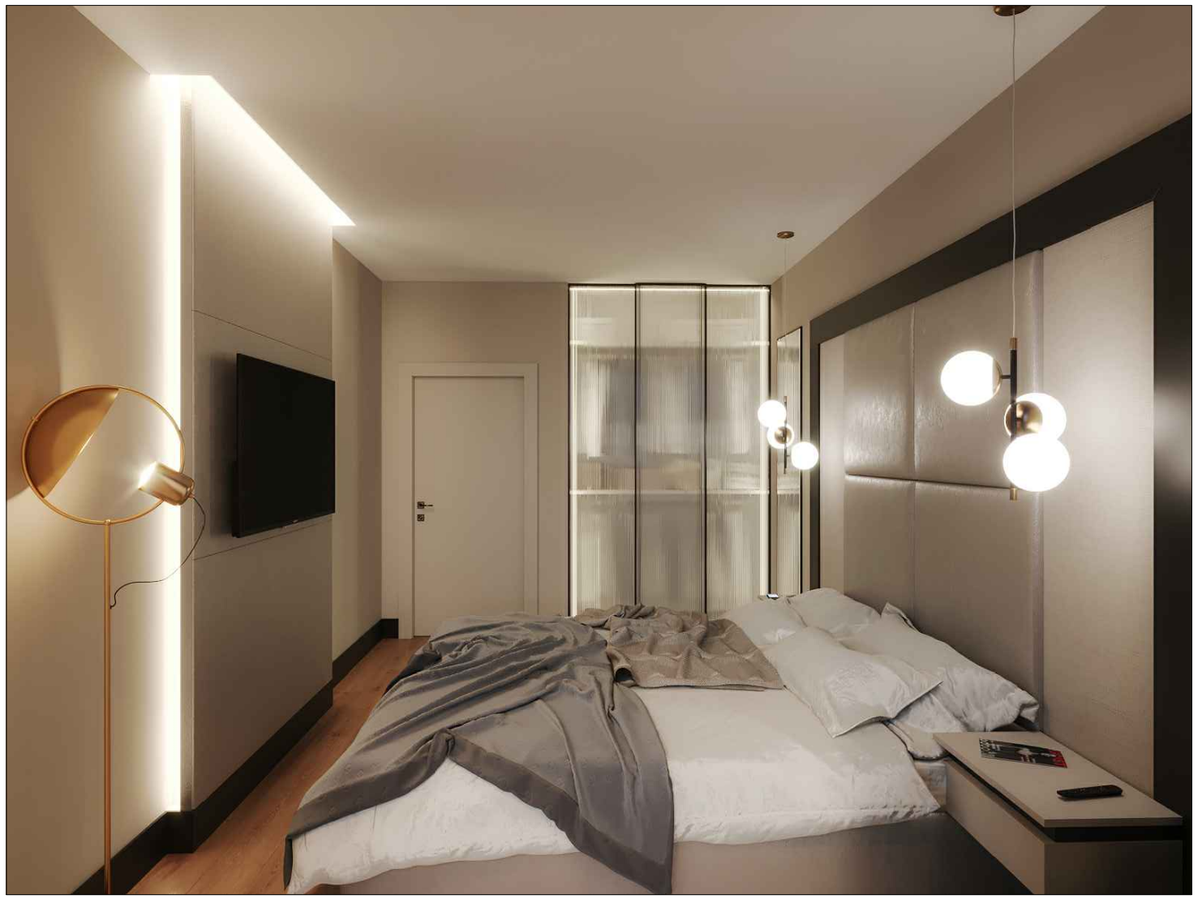

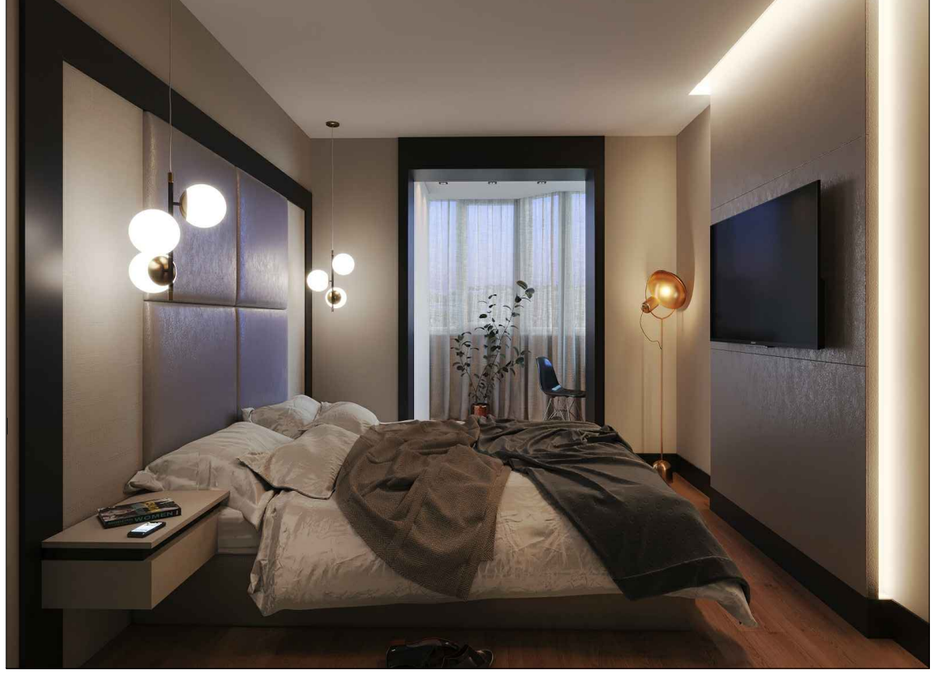

olvient|15	дизайн интерьеров +38 067 230 59 00		OLVIENT |15		Лист
			Дизайнер	Косырина О.	ВИЗУАЛИЗАЦИЯ СПАЛЬНИ 1 34
			Заказчик	Стародуб С.	

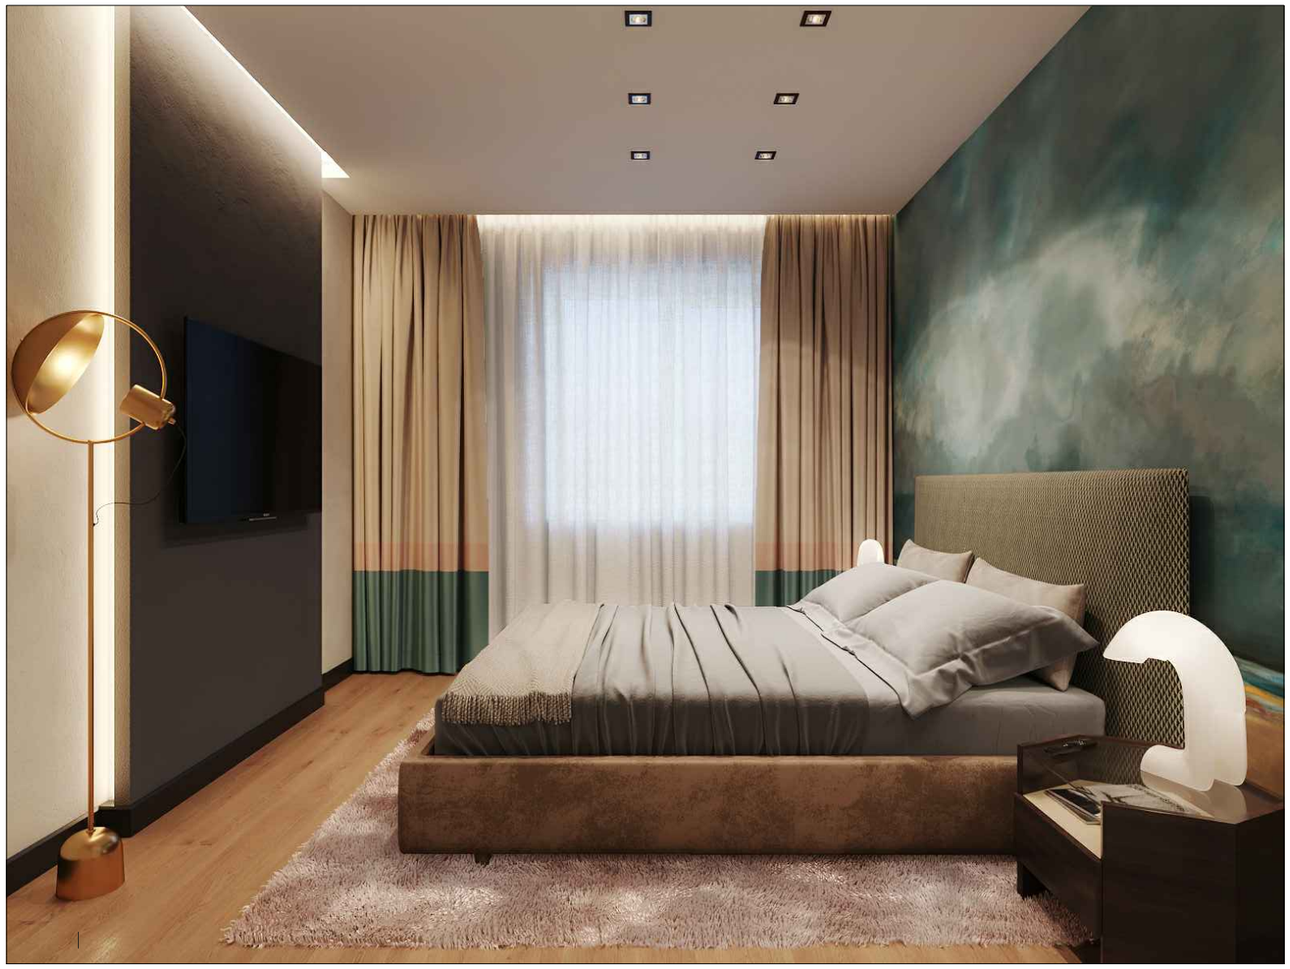

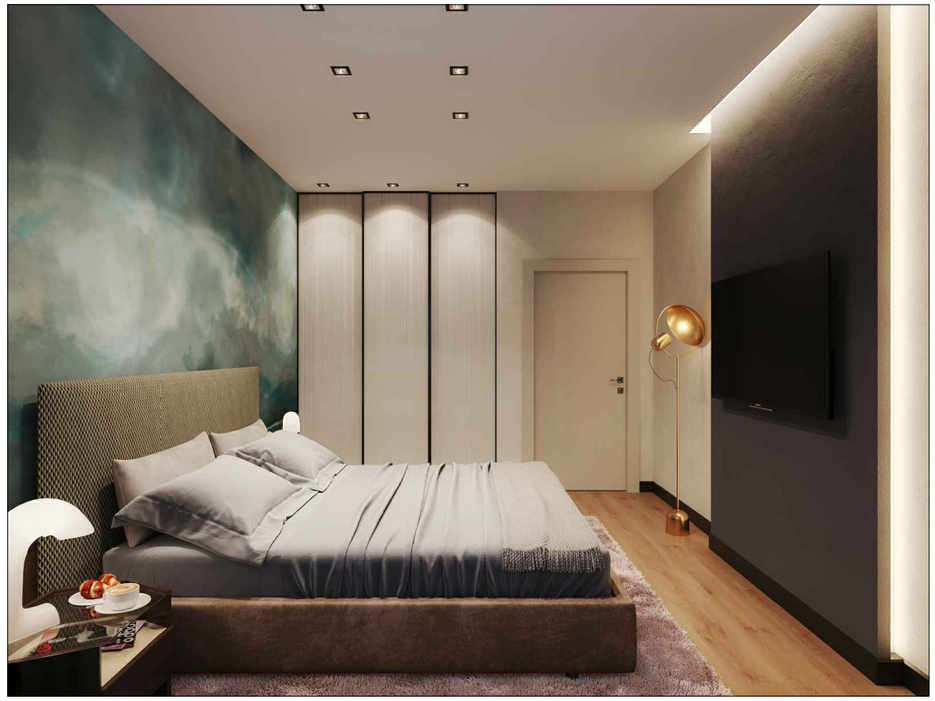

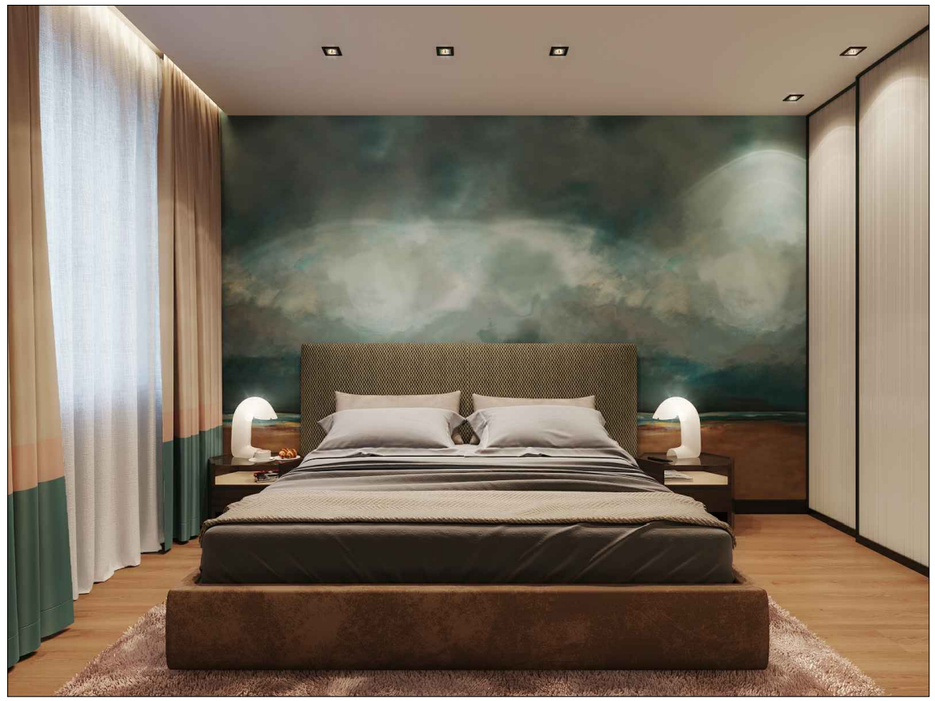

olvient|15	дизайн интерьеров +38 067 230 59 00		OLVIENT |15		Лист
			Дизайнер	Косырина О.	ВИЗУАЛИЗАЦИЯ СПАЛЬНИ 2	35
			Заказчик	Стародуб С.	

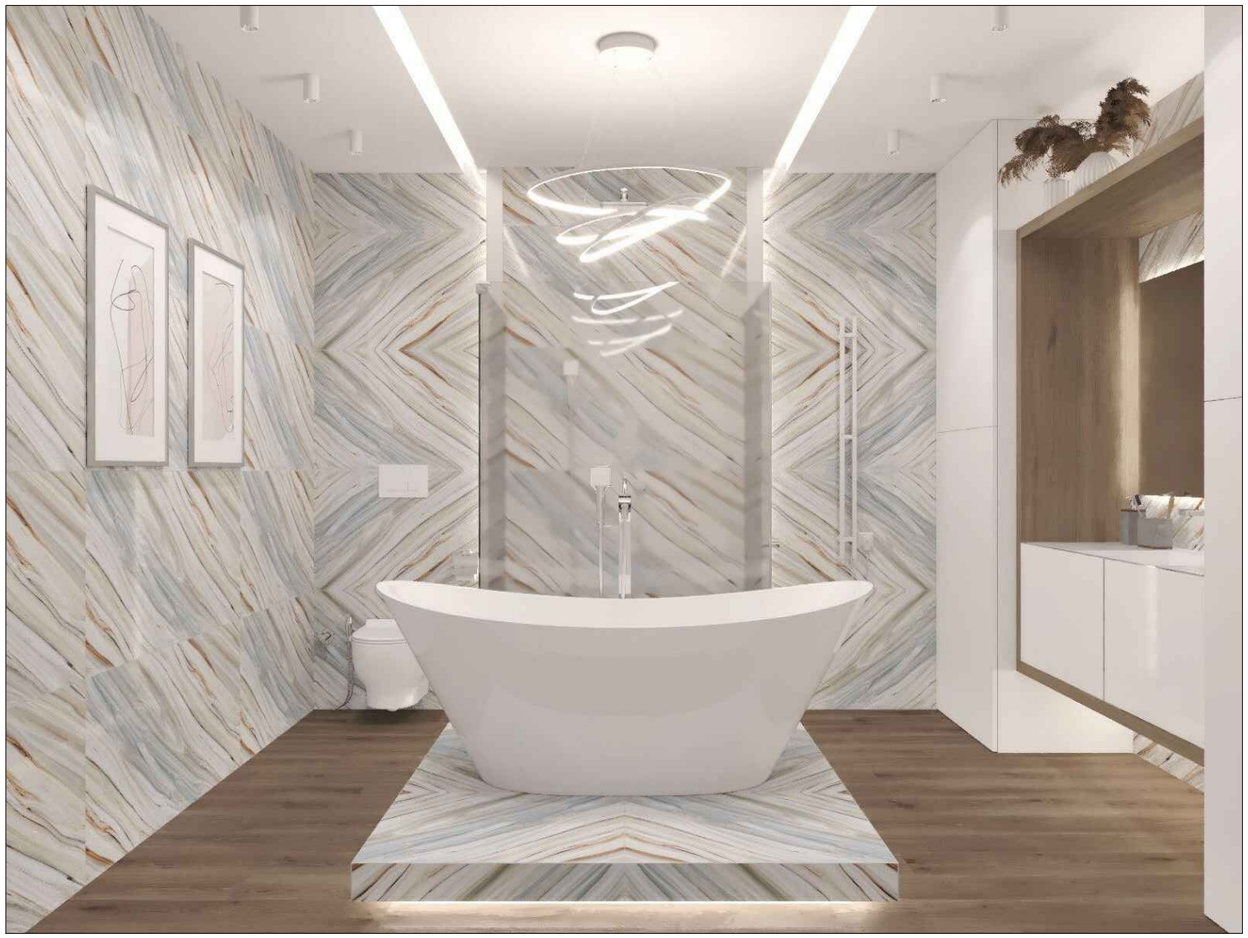

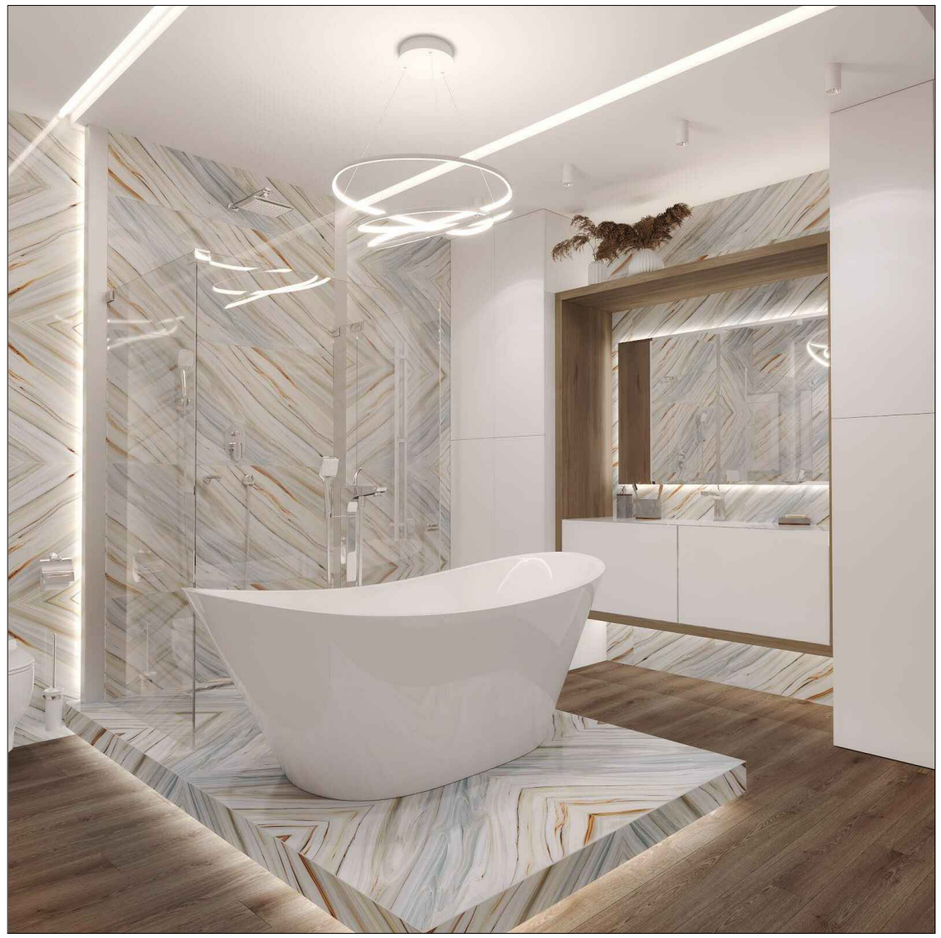

olvient|15

дизайн интерьеров
+38 067 230 59 00

	OLVIENT |15			Лист
	Дизайнер	Косырина О.	ВИЗУАЛИЗАЦИЯ СУ 1	36
	Заказчик	Стародуб С.		

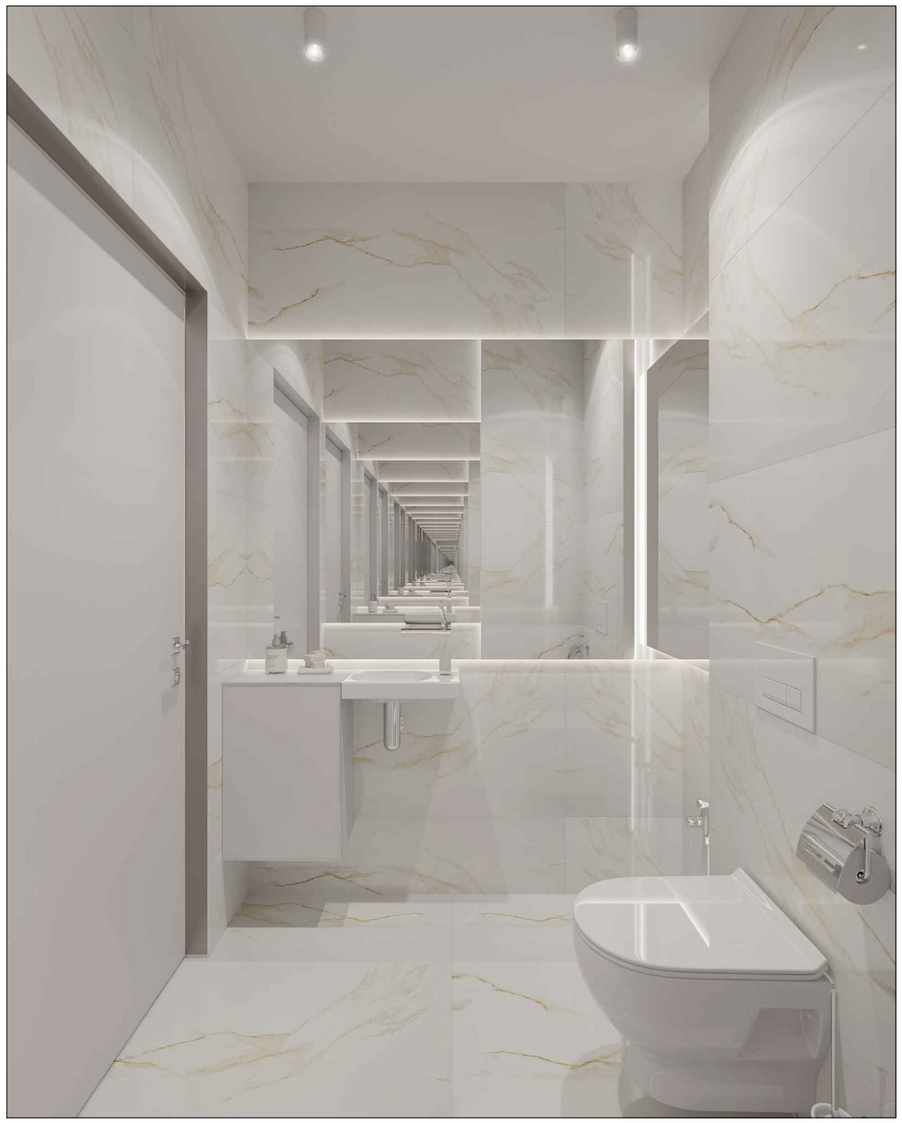

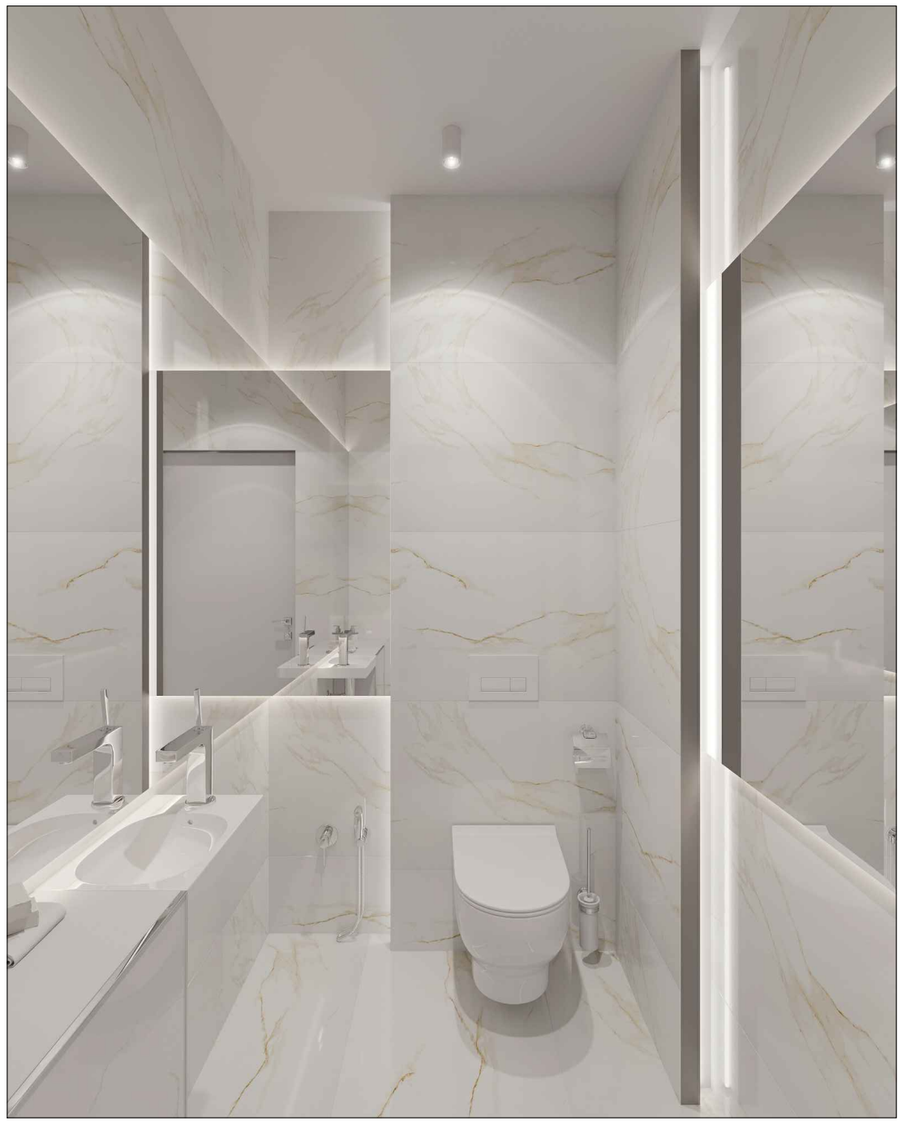

olvient|15

дизайн интерьеров
+38 067 230 59 00

	OLVIENT |15			Лист
	Дизайнер	Косырина О.	ВИЗУАЛИЗАЦИЯ СУ 2	37
	Заказчик	Стародуб С.		

olvient|15
INTERIOR DESIGN STUDIO

ВЕДОМОСТЬ ОТДЕЛОЧНЫХ МАТЕРИАЛОВ

применение	фотопример	описание	помещение	контакты	кол-во
СТЕНЫ		Артикул 417041 Керамогранит TERMAL SERAMIK DREAM MARBLE FULL LAPP	стены и пол санузел 1	https://shop.agromat.ua/keramogranit-termal-seramik-dream-marble-full-lapp_s417041	39
		Артикул 434875 Almera Ceramica P.E.SYROS GOLD MT Размер 10×1200×600	гостевой санузел пол, стены	https://shop.agromat.ua/almera-ceramica-pesyros-gold-mt_s434875	18,75
		Декоративная краска 1 подобрать цвет в тон межкомнатных дверей	прихожая, кухня, спальня 1, спальня 2, балкон	http://workshop-style.com.ua/	157,55
		Декоративная краска 2 цвет серый RAL 7035	Спальня 1	http://workshop-style.com.ua/	5,2
		Декор Обои ZOFFANY BOLEYN, KEMPSHOTT, ELSWICK & CYBELE размер ширина 52 см. высота 305 см. в рулоне 3 полосы. Цена рулона 396 евро	Спальня 2	http://decocode.com.ua/	3
		Краска Sadolin EasyCare BW белый 10 л		https://colorclub.ua/ru/sadolin-bindo-7-matova-farba-dlya-stin-i-steli-scho-mietsya-1l	
		Краска серебристая акриловая	торцы конструкций	https://epicentrk.ua/shop/dekorativnaya-kraska-amber-akrilovaya-temnoe-serebro-0-1-kg.html	
		Плинтус алюминиевый F01 скрытого монтажа вставка МДФ цвет черный 2500 х 83,1 х 13,8	все помещения	https://plintus.ua/plintus-psm	70 м. пог. (28 шт.)
ПОЛЫ		Виниловое покрытие Terhurne 105 BRAUN PRO ART-1101210007	все помещения	https://www.terhuerne.de/index.php?id=1053&artcode=VB_SG_05&aktzaehler=6&L=2	121.6 м.кв
ПОТОЛКИ		Eskaro Mattida краска для стен и потолков (матовая) 9,5 л.	все помещения	https://prom.ua/p681953321-eskaro-mattilda-kraska.html	81,43 кв. м. (12 шт.)

olvient|15
INTERIOR DESIGN STUDIO

СПЕЦИФИКАЦИЯ ДВЕРЕЙ

	фотопример	описание	открывание	Размер	контакты	кол-во
1		P001 Tortora ALBERO PORTE (Италия) Производитель: ALBERO PORTE (Италия)	правое	Размер полотна 800x2000 мм	https://dvernoyolimp.com.ua/dveri-albero-porte/p001-tortora/	2
2		P001 Tortora ALBERO PORTE (Италия) Производитель: ALBERO PORTE (Италия)	левое	Размер полотна 800x2000 мм	https://dvernoyolimp.com.ua/dveri-albero-porte/p001-tortora/	2

Ширина полотна mm	Ширина проема mm	Высота полотна mm	Высота проема mm	Высота полотна mm	Высота проема mm	Высота полотна mm	Высота проема mm
600	710	2000	2060	2050	2110	2100	2170
700	810	2000	2060	2050	2110	2100	2170
800	910	2000	2060	2050	2110	2100	2170

	OLVIENT |15 ДИЗАЙН | ДЕКОРИРОВАНИЕ | АВТОРСКИЕ ПРОЕКТЫ Olga Kosyrina т. +38067 230 59 00 | Victoria Shaymardanova т. +38 (048) 787-72-23 | olvient15@gmail.com РЕКОМЕНДУЕМОЕ РЕШЕНИЕ КОМПЛЕКТАЦИИ ПРОЕКТА			САНТЕХНИКА			
№	фотопример	наименование	помещение	ссылка	кол-во	цена	сумма
1		Душевая кабина Treesse Spa+Home - pack_90x90 код товара: 341135	Санузел	https://www.decorazzio.com/product/dushevaya-kabina-treesse-pack_90x90	1		
2		Артикул 356475 Подвесной унитаз DEVIT Comfort 3120123 HDC201NWH/UF3001	Санузел	https://shop.agromat.ua/podvesnoi-unitaz-devit-3120123-hdc20;nwhuf3001_s356475	2		
3		Артикул 267833 Инсталляция для унитазов Devit 90.210 Комплект инсталляций д/унитаза 450x130x1120мм	Санузел	https://shop.agromat.ua/devit-90-210-komplekt-instalyatsiyi-d-unitaza-450h130h1120mm_s267833	1		
4		Артикул 383253 Душевая система DEVIT HOTEL LINE 191X7101 скрытого монтажа	Санузел	https://shop.agromat.ua/dushevaya-sistema-devit-hotel-line-191x7101-skrytogo-montazha_s383253	1		
5		Артикул 267544 Канал Geberit Duofix 111.591.00.1	Санузел	https://shop.agromat.ua/geberit-111-591-00-1_s267544	1		
6		Артикул 413639 Смеситель для раковины DEVIT LAGUNA 84111110	Санузел	https://shop.agromat.ua/smesitel-dlya-rakoviny-devit-laguna-84111110_s413639	2		
7		Артикул 383201 Смеситель для кухни DEVIT Frida 56060KT	Кухня	https://shop.agromat.ua/smesitel-dlya-kuhni-devit-frida-56060kt_s383201	1		
		Артикул 382294 Смеситель для ванны Devit напольный 13062160	Мастер санузел	https://shop.agromat.ua/smesitel-dlya-vanny-devit-napolnyi-13062160_s382294	1		
				эпицентр	1		
8		Тумба под заказ	Санузел		1		
9		Щелевой умывальник на заказ в размере 1600x500 мм из Искусственого камня	Санузел		1		
10		Полотенцесушитель Laris Зебра Дуэт 80 з 1200 Э (подкл. справа)	Санузел	https://shop.laris.ua/polotencesushiteli-elektricheskie/seriya-zebra/polotencesushitel-laris-zebra-duet-80-h-1200-e-podkl.-sprava/	1		
		Артикул 434205 500.635.01.2 Acanto раковина 40 см, отверстие справа, с переливом, белый Размер 115x400x250	санузел гостевой	https://shop.agromat.ua/500635012-acanto-rakovina-40-sm-otverstie-sprava-s-perelivom-belyi_s434205?gclid=CjwKCAiA98TxBRBtEiwAV	1		
		гигиенический душ (не выбран)	санузлы 1,2		2		